LAYOUT PLAN 平面布置图  
SCALE 1:100

会 签 COORDINATION	
建 筑 ARCH.	電 氣 ELEC.
結 構 STRUCT.	采 暖 通 風 HVAC
給 排 水 PLUMBING	



附 注  
DESCRIPTIONS

审 定 APPROVED BY	
复 审 REVIEWED BY	
項目負責 CAPTAIN	
專業負責 CHIEF ENGR.	
审 核 EXAMINED BY	
校對 CHECKED BY	
設 計 DESIGNED BY	
建築方案設計 SCHEMATIC DESIGN	
制 圖 DRAWN BY	
比 例 PROPORTION	1:100

建設單位 CLIENT	广东科学中心
工程名称 PROJECT	主楼绿化中庭卫生间改造
圖 名 TITLE	平面布置图
合同號 CONTRACT No.	
版 次 EDITION No.	01
日 期 DATE	20220801
圖 別 DRAWING TYPE	內 装
圖 號 DRAWING No.	P-01

编号  
DRAWING TYPE

01

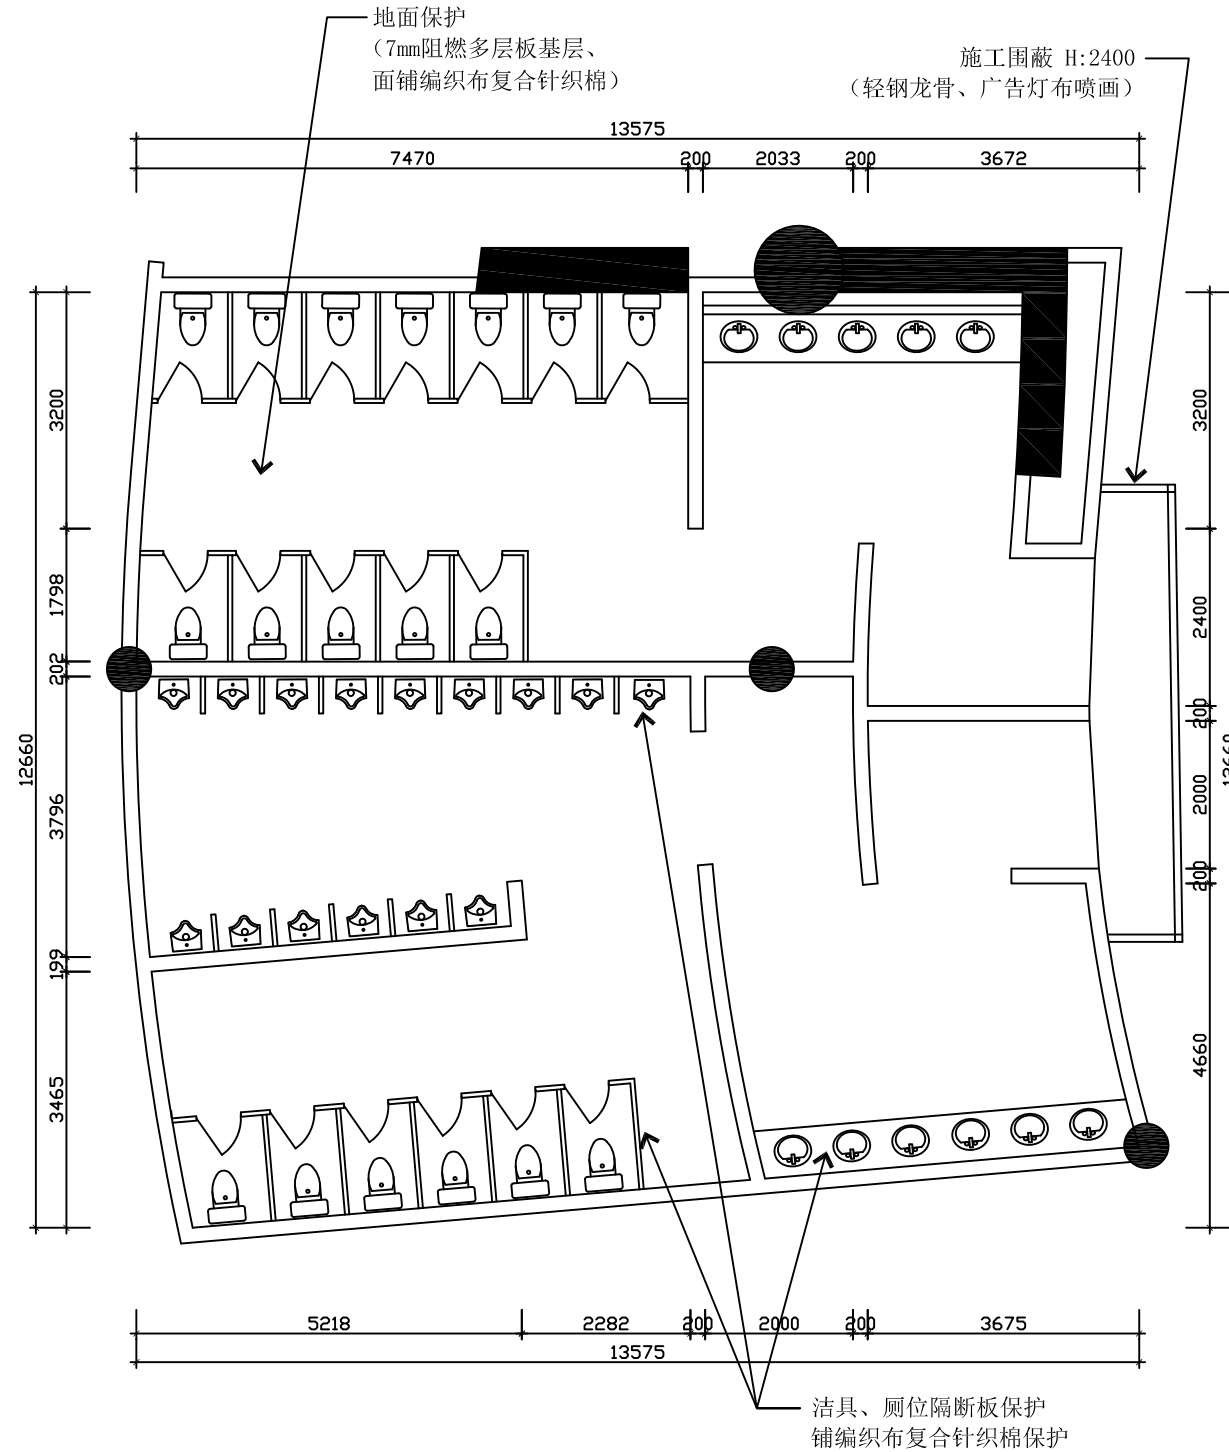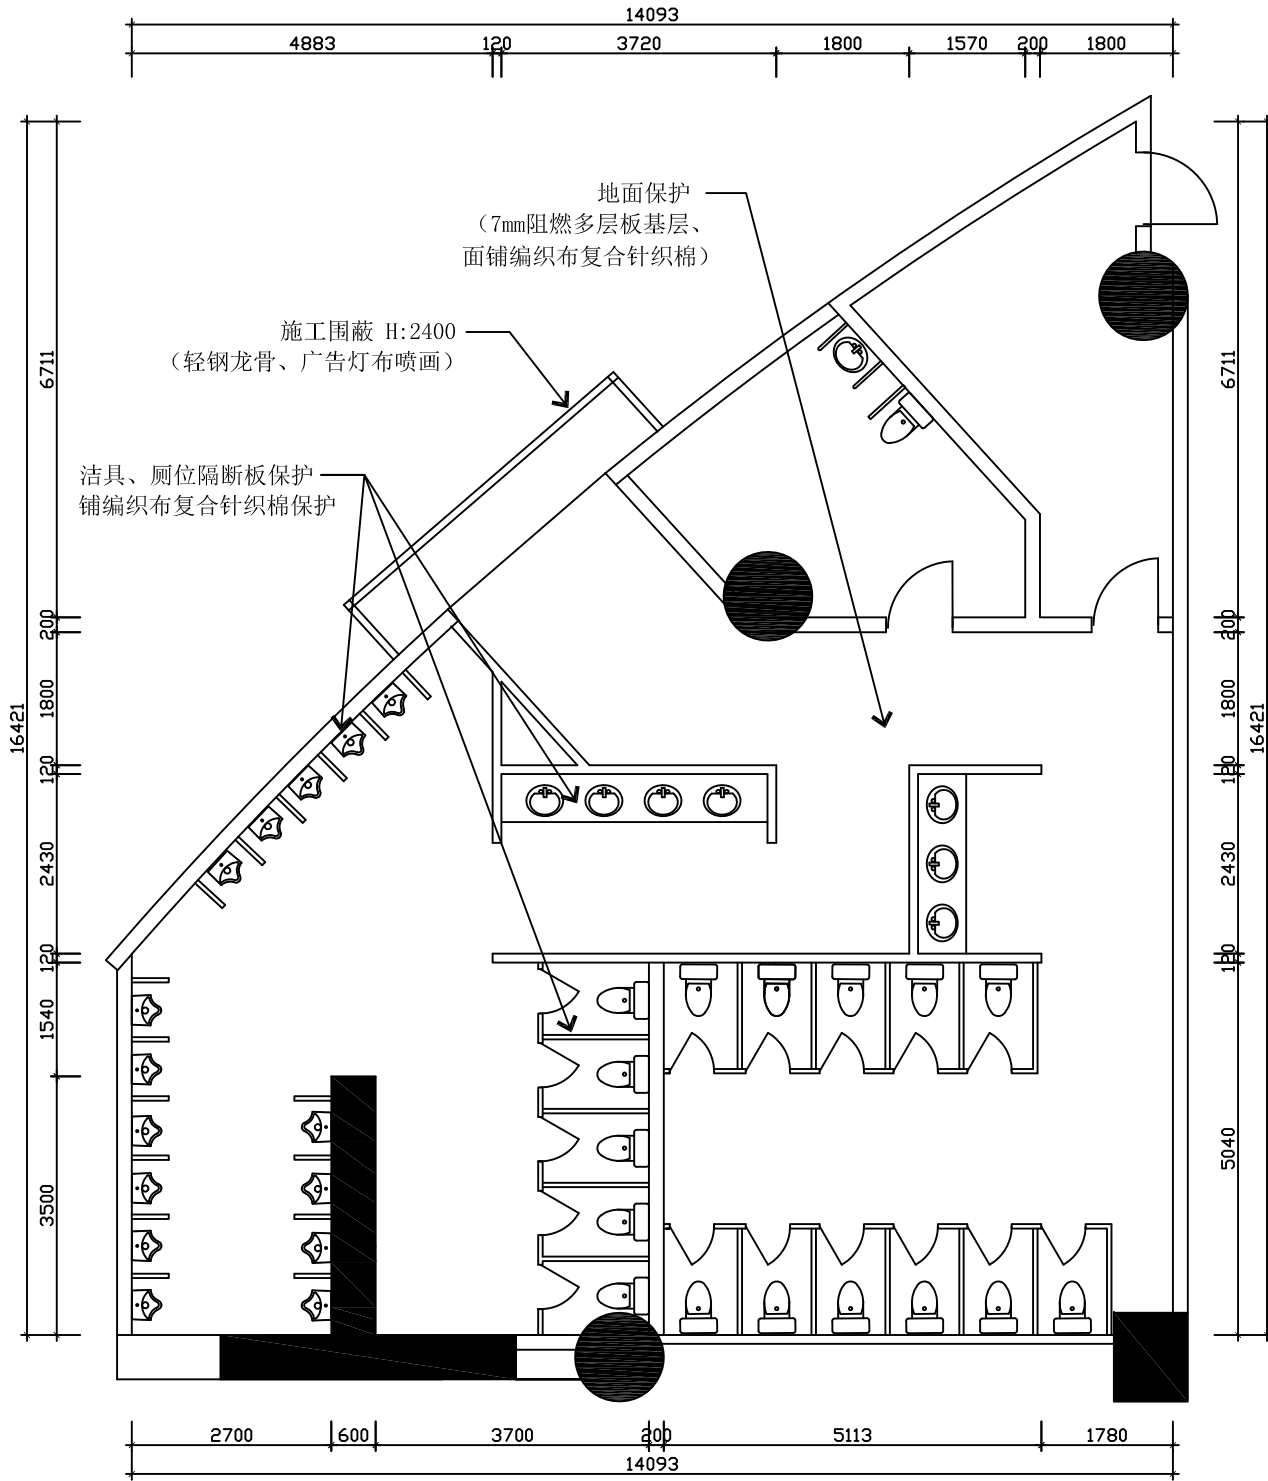

SAFETY MEASURES 安全措施平面图  
SCALE 1:100

会 签 COORDINATION	
建 筑 ARCH.	電 氣 ELEC.
結 构 STRUCT.	采暖通风 HVAC
给排水 PLUMBING	


附 注  
DESCRIPTIONS

审 定 APPROVED BY	
复 审 REVIEWED BY	
項目負責 CAPTAIN	
專業負責 CHIEF ENGR.	
审 核 EXAMINED BY	
校對 CHECKED BY	
設 計 DESIGNED BY	
建築方案設計 SCHEMATIC DESIGN	
制 圖 DRAWN BY	
比 例 PROPORTION	1:100

建設單位 CLIENT	广东科学中心
工程名称 PROJECT	主楼绿化中庭卫生间改造
圖 名 TITLE	安全措施平面图
合同號 CONTRACT No.	
版 次 EDITION No.	01
日 期 DATE	20220801
圖 別 DRAWING TYPE	内装
圖 號 DRAWING No.	P-02


编号  
DRAWING TYPE

02

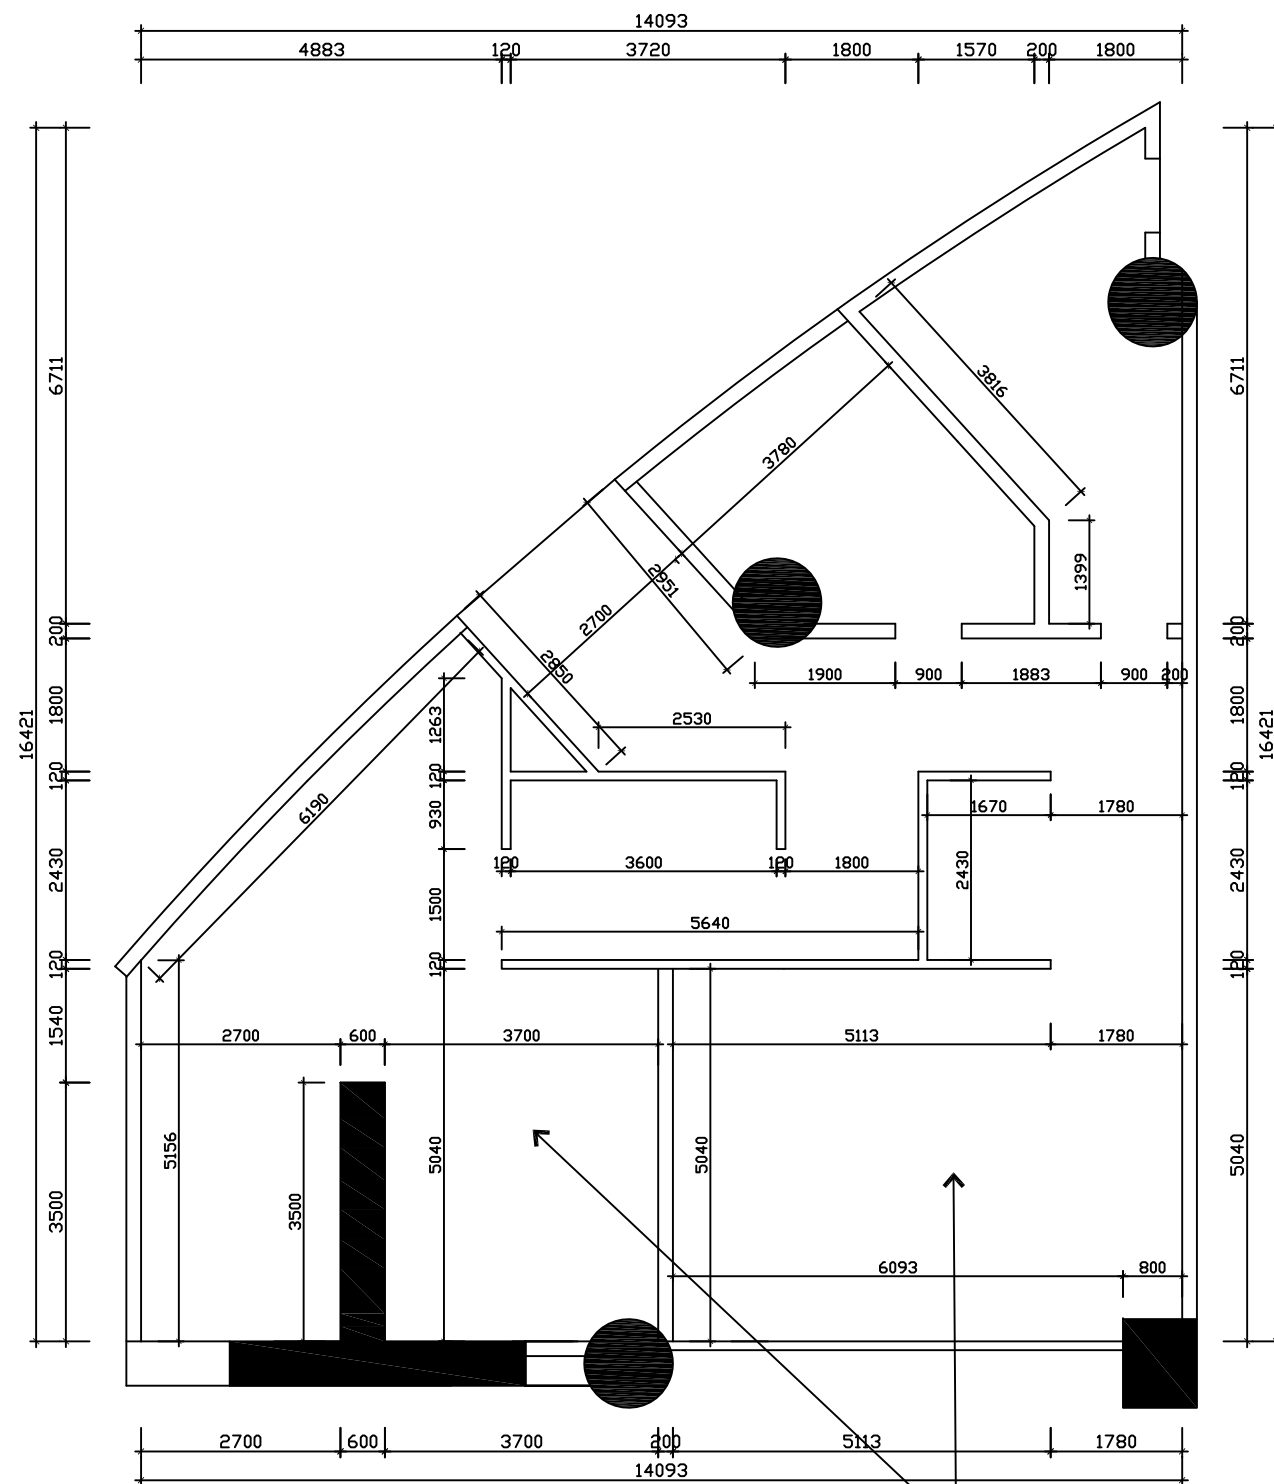

室内所有墙面2.2米至2.4米处做:

1. 水泥砂浆批荡(挂钢丝网)
2. 贴600x600白色墙砖

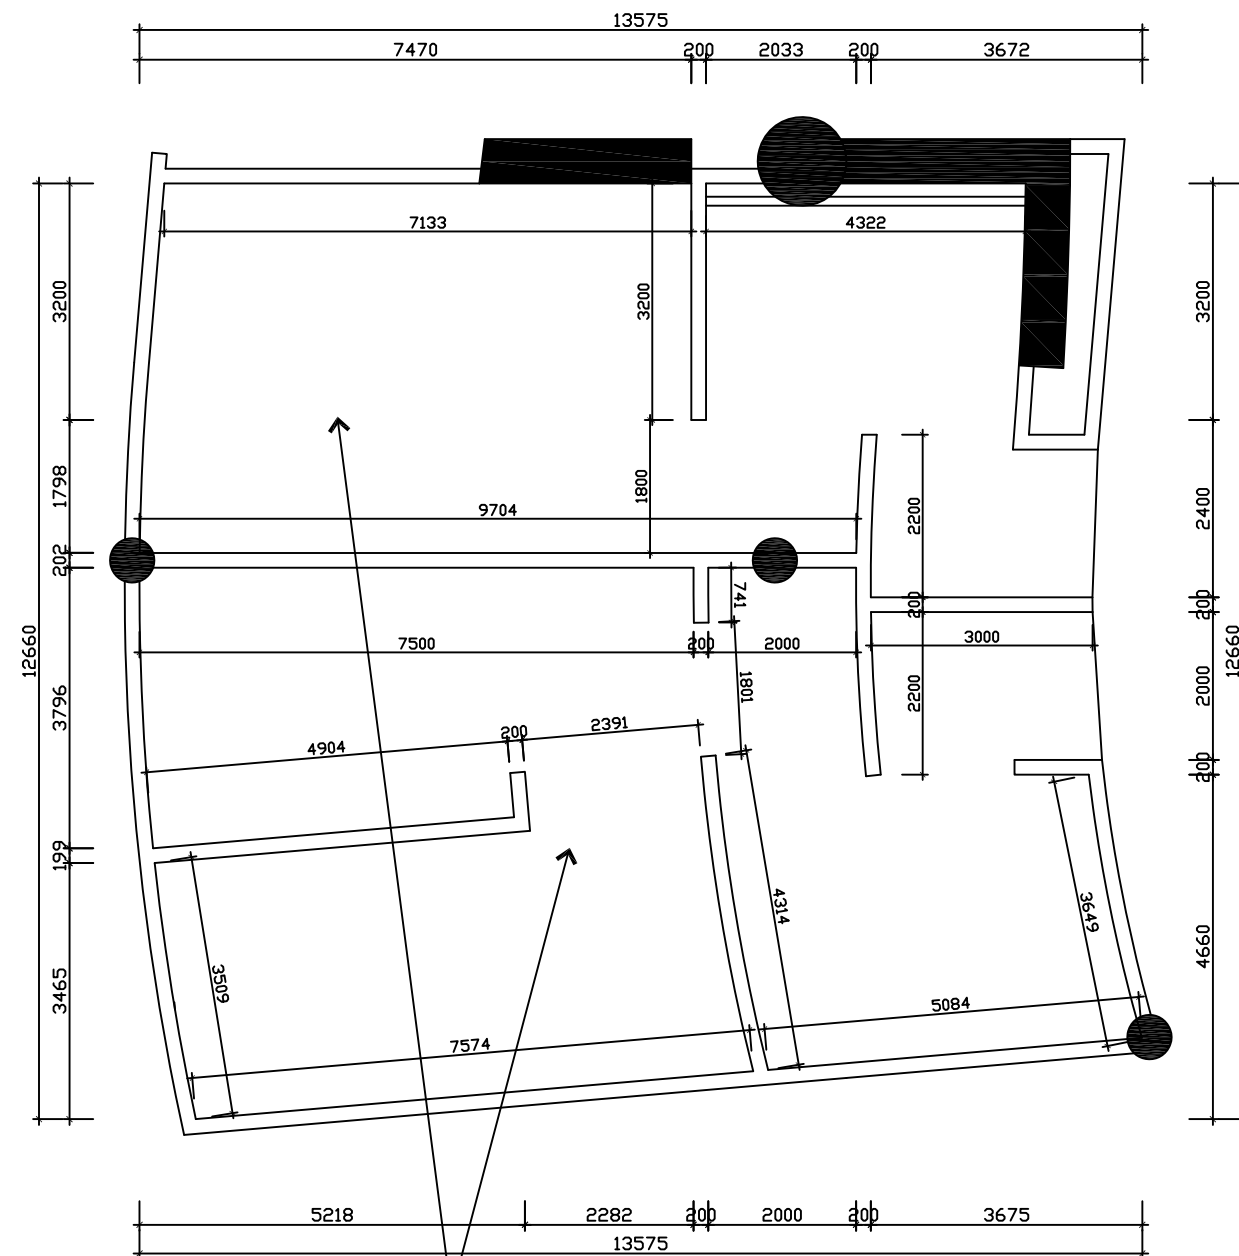

—室内所有墙面2.2米至2.4米处做：  
1. 水泥砂浆批荡(挂钢丝网)  
2. 贴600x600白色墙砖

图例	名称
	原有建筑间隔
	原有建筑承重墙
	已拆原有间隔
	新造轻质砖间墙
	新造轻钢龙骨保德板挂网间墙

會 簽 COORDINATION	
建 築 ARCHI.	電 氣 ELEC.
結 構 STRUCT.	采暖通風 HVAC
給排水 PLUMBING	


附注  
DESCRIPTIONS

審 定	APPROVED BY
復 审	REVIEWED BY
項目負責	CAPTAIN
專業負責	CHIEF ENG'L.
审 核	EXAMINED BY
校對	CHECKED BY
設 計	DESIGNED BY
建築方案設計	SCHEMATIC DESIGN
制 圖	DRAWN BY
比 例	PROPORTION


建設單位 CLIENT 广东科学中心	
工程名稱 PROJECT 主樓綠化中庭衛生間改造	
圖 名 TITLE 結構放線平面圖	
合同號 CONTRACT No.	
版 次 EDITION No. 01	日 期 DATE 20220801
圖 別 DRAWING TYPE 內裝	圖 號 DRAWING No. P-03


编号	03
DRAWING TYPE	

DIMENSION PLAN 结构放线平面图  
SCALE 1:100

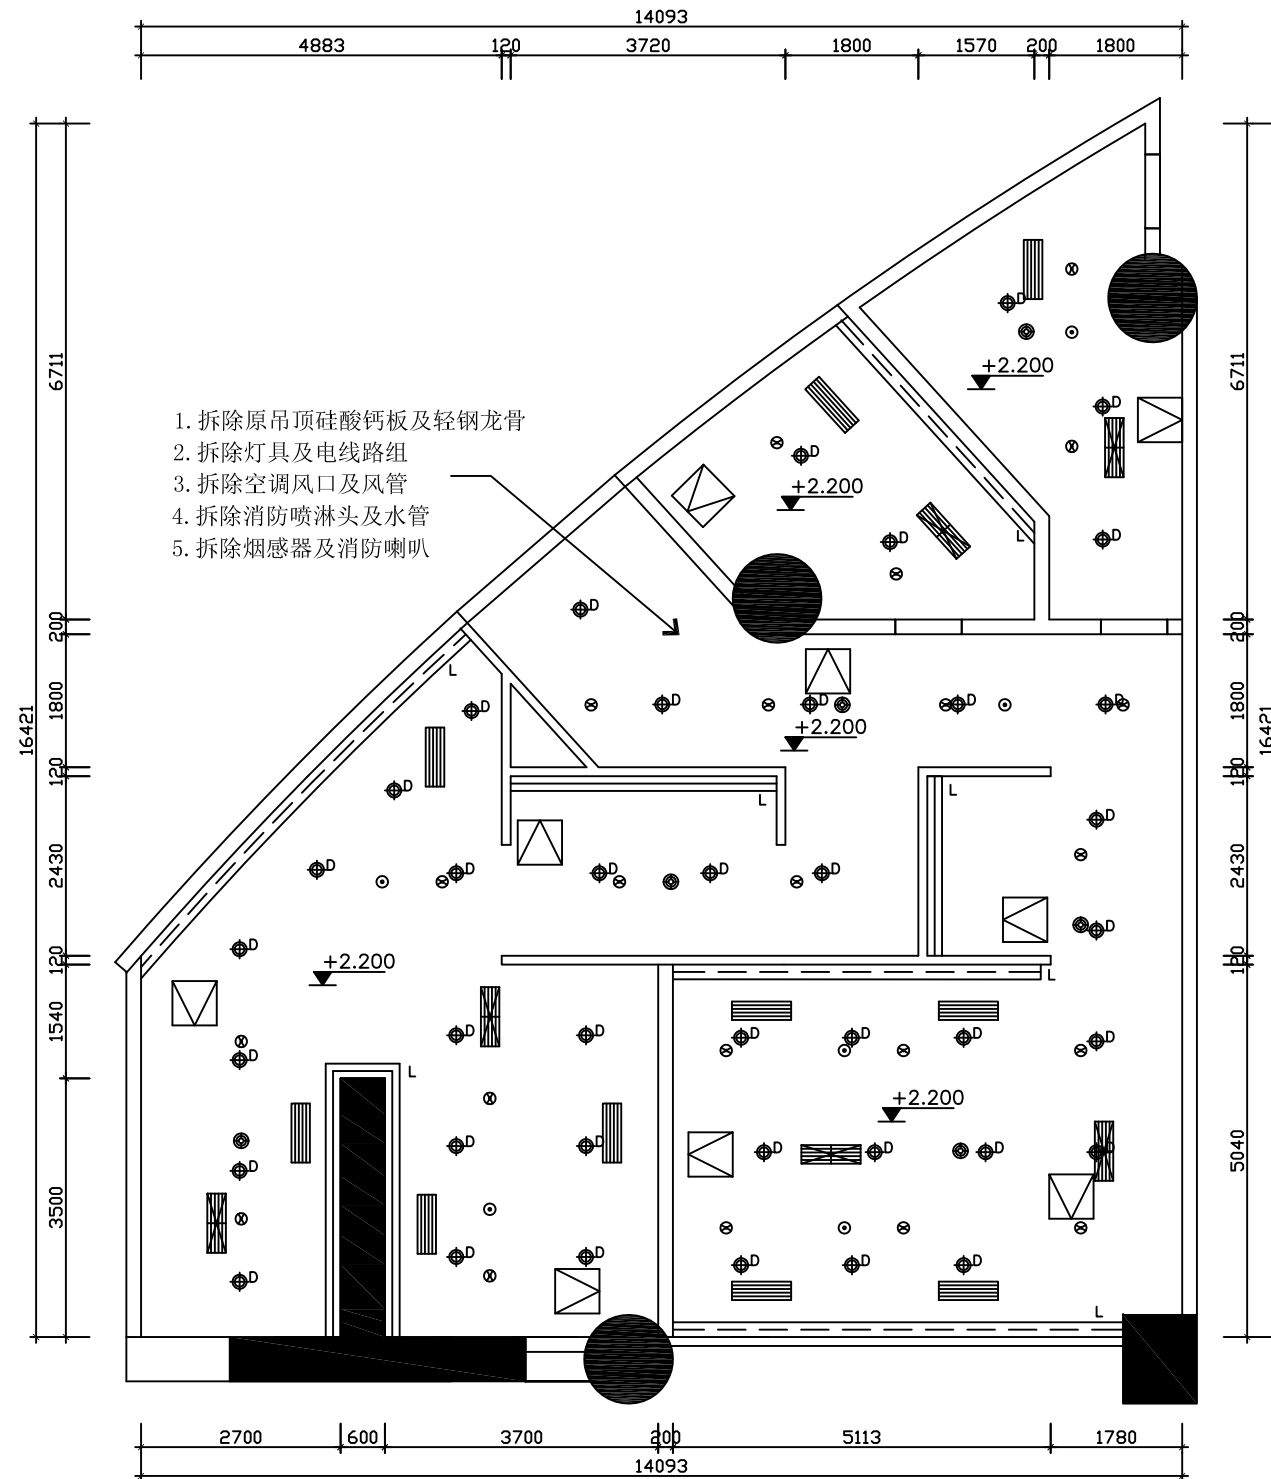

1. 拆除原吊顶硅酸钙板及轻钢龙骨
2. 拆除灯具及电线路组
3. 拆除空调风口及风管
4. 拆除消防喷淋头及水管
5. 拆除烟感器及消防喇叭

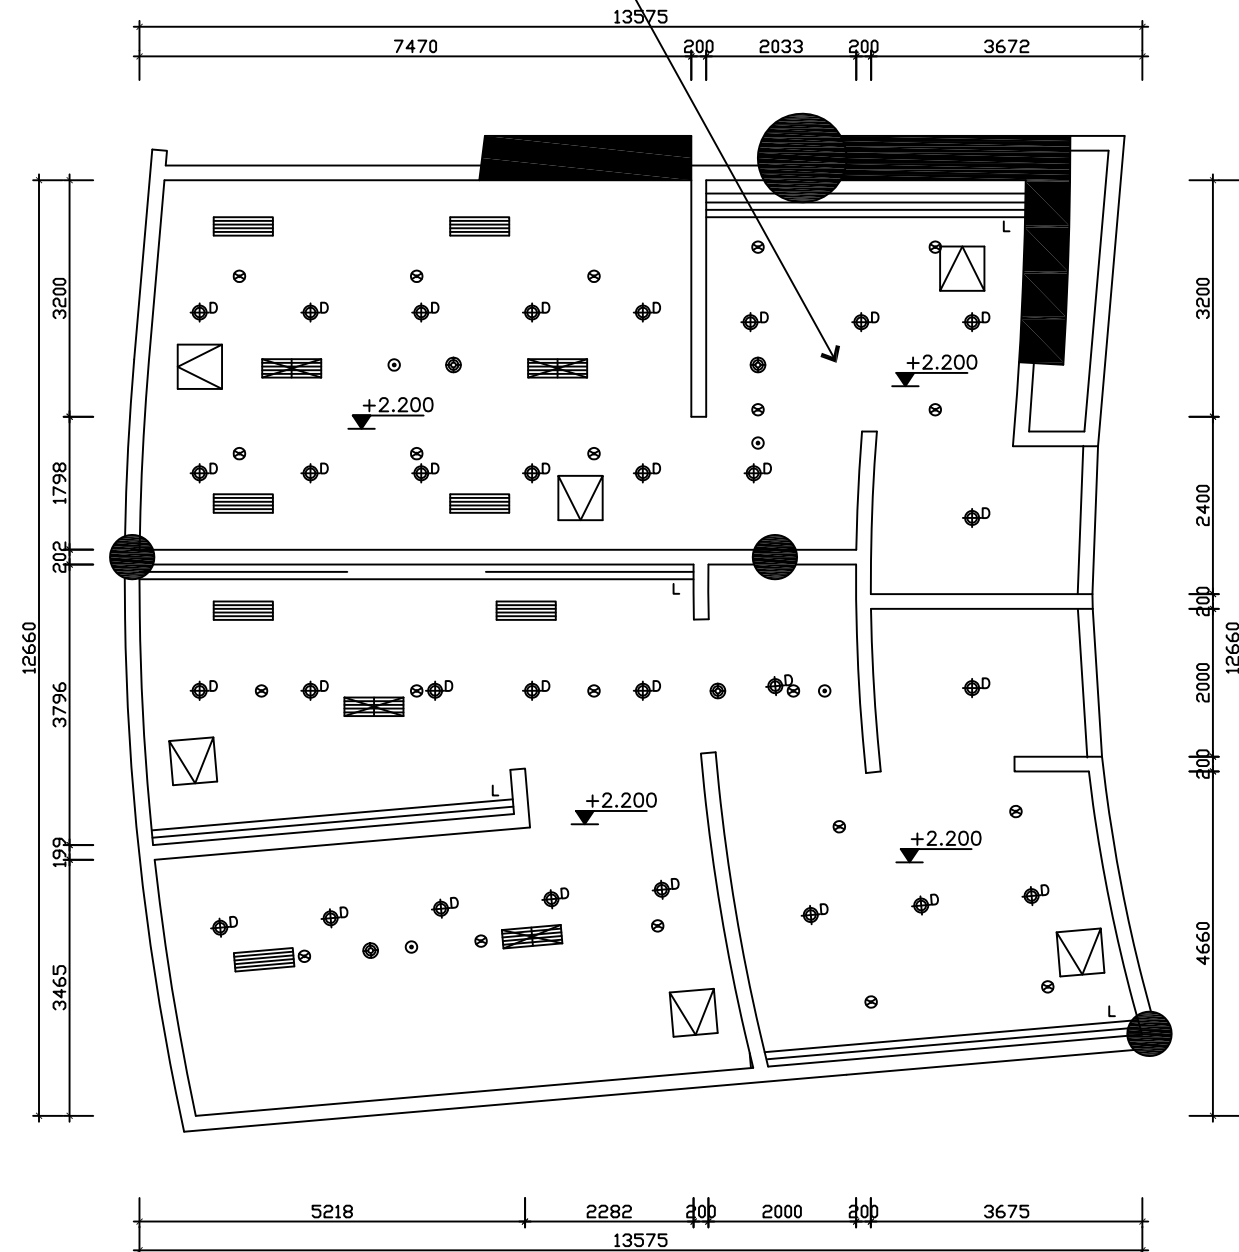

 图例 LEGEND	名称 DESCRIPTION	图例 LEGEND	名称 DESCRIPTION
	800x250空调出风口		隐蔽式喷淋头
			消防喇叭
	800x250排风口		烟感器
	600X600检修口		led筒灯
			led光带

DIMENSION CEILING PLAN 原始天花布置图  
SCALE 1:100

<div>會 簽</div> <div>COORDINATION</div>	
<div>建 築</div> <div>ARCHI.</div>	<div>電 氣</div> <div>ELEC.</div>
<div>結 構</div> <div>STRUCT.</div>	<div>采暖通風</div> <div>HVAC</div>
<div>給排水</div> <div>PLUMBING</div>	

## 附 注



审 定	APPROVED BY
复 审	REVIEWED BY
項目負責	CAPTAIN
專業負責	CHIEF ENGL.
审 核	EXAMINED BY
校對	CHECKED BY
設 計	DESIGNED BY
建築方案設計	SCHEMATIC DESIGN
制 圖	DRAWN BY
比 例	1:100
PROPORTION	

建設單位 CLIENT 广东科学中心
工程名称 PROJECT 主楼绿化中庭卫生间改造

圖 名 TITLE	原始天花布置图
--------------	---------

合同號 CONTRACT No.	
版 次 EDITION No. 01	日 期 DATE 20220801
圖 別 內裝 DRAWING TYPE	圖 號 P-04 DRAWING No.

编号 DRAWING TYPE	<div style="border: 1px solid black; height: 740px; margin-bottom: 10px;"></div> <div style="text-align: right; font-size: 24px; font-weight: bold; margin-top: 10px;">04</div>
--------------------	---

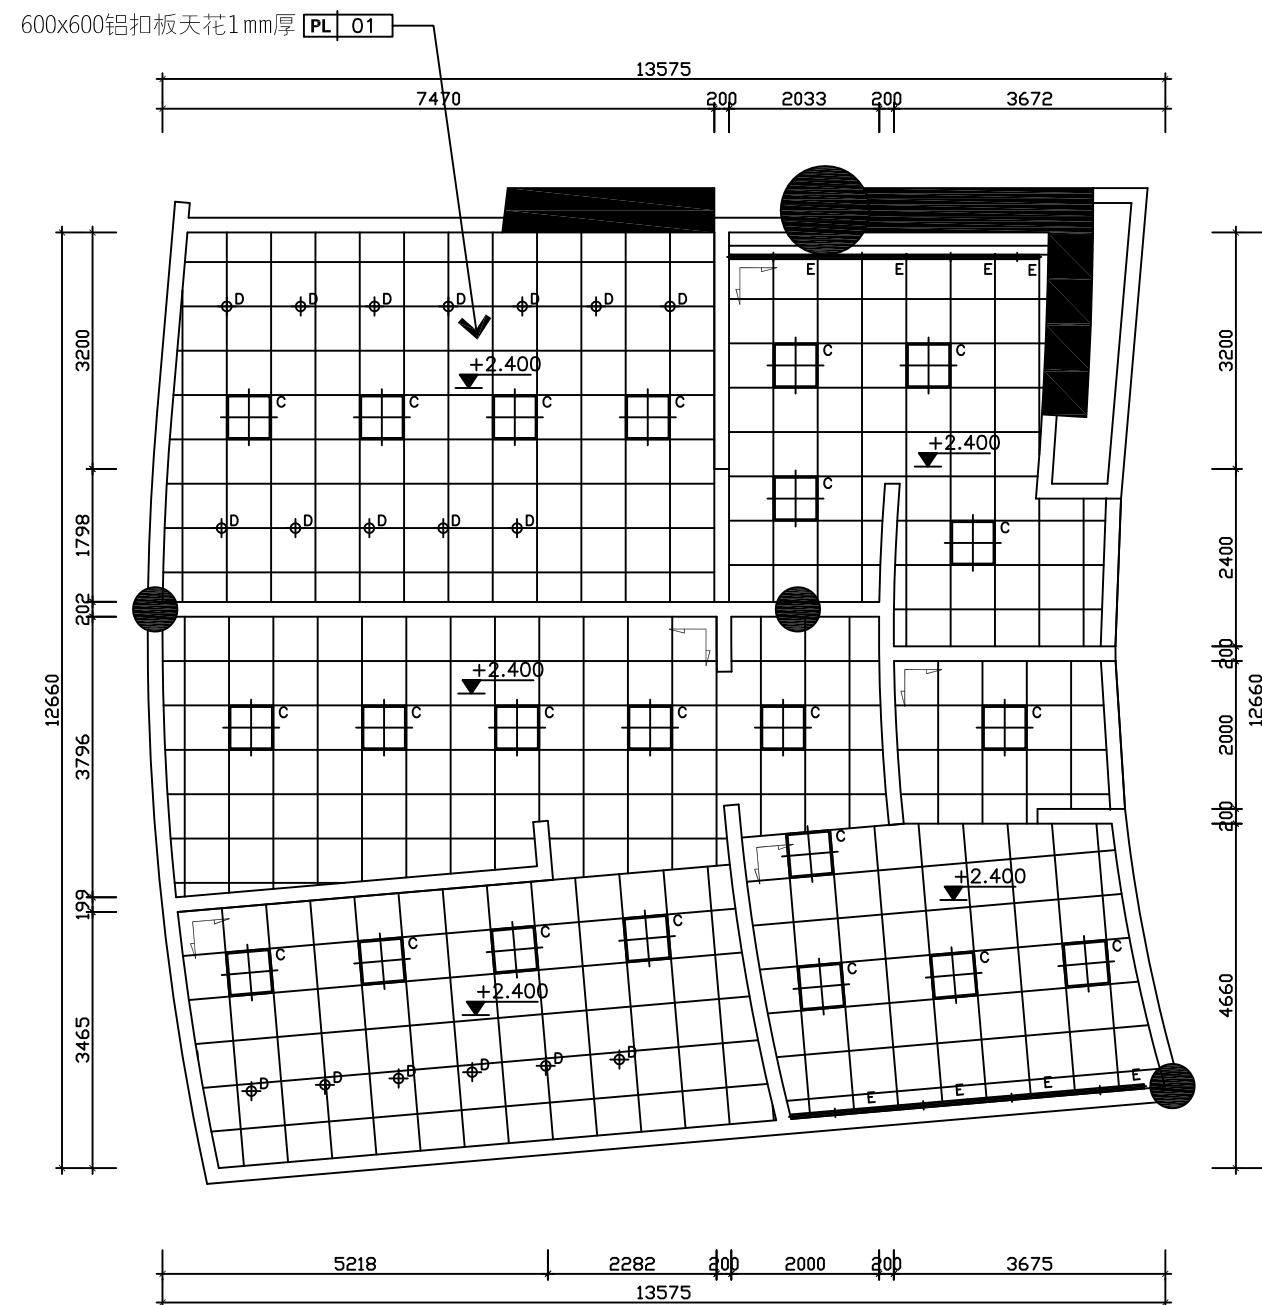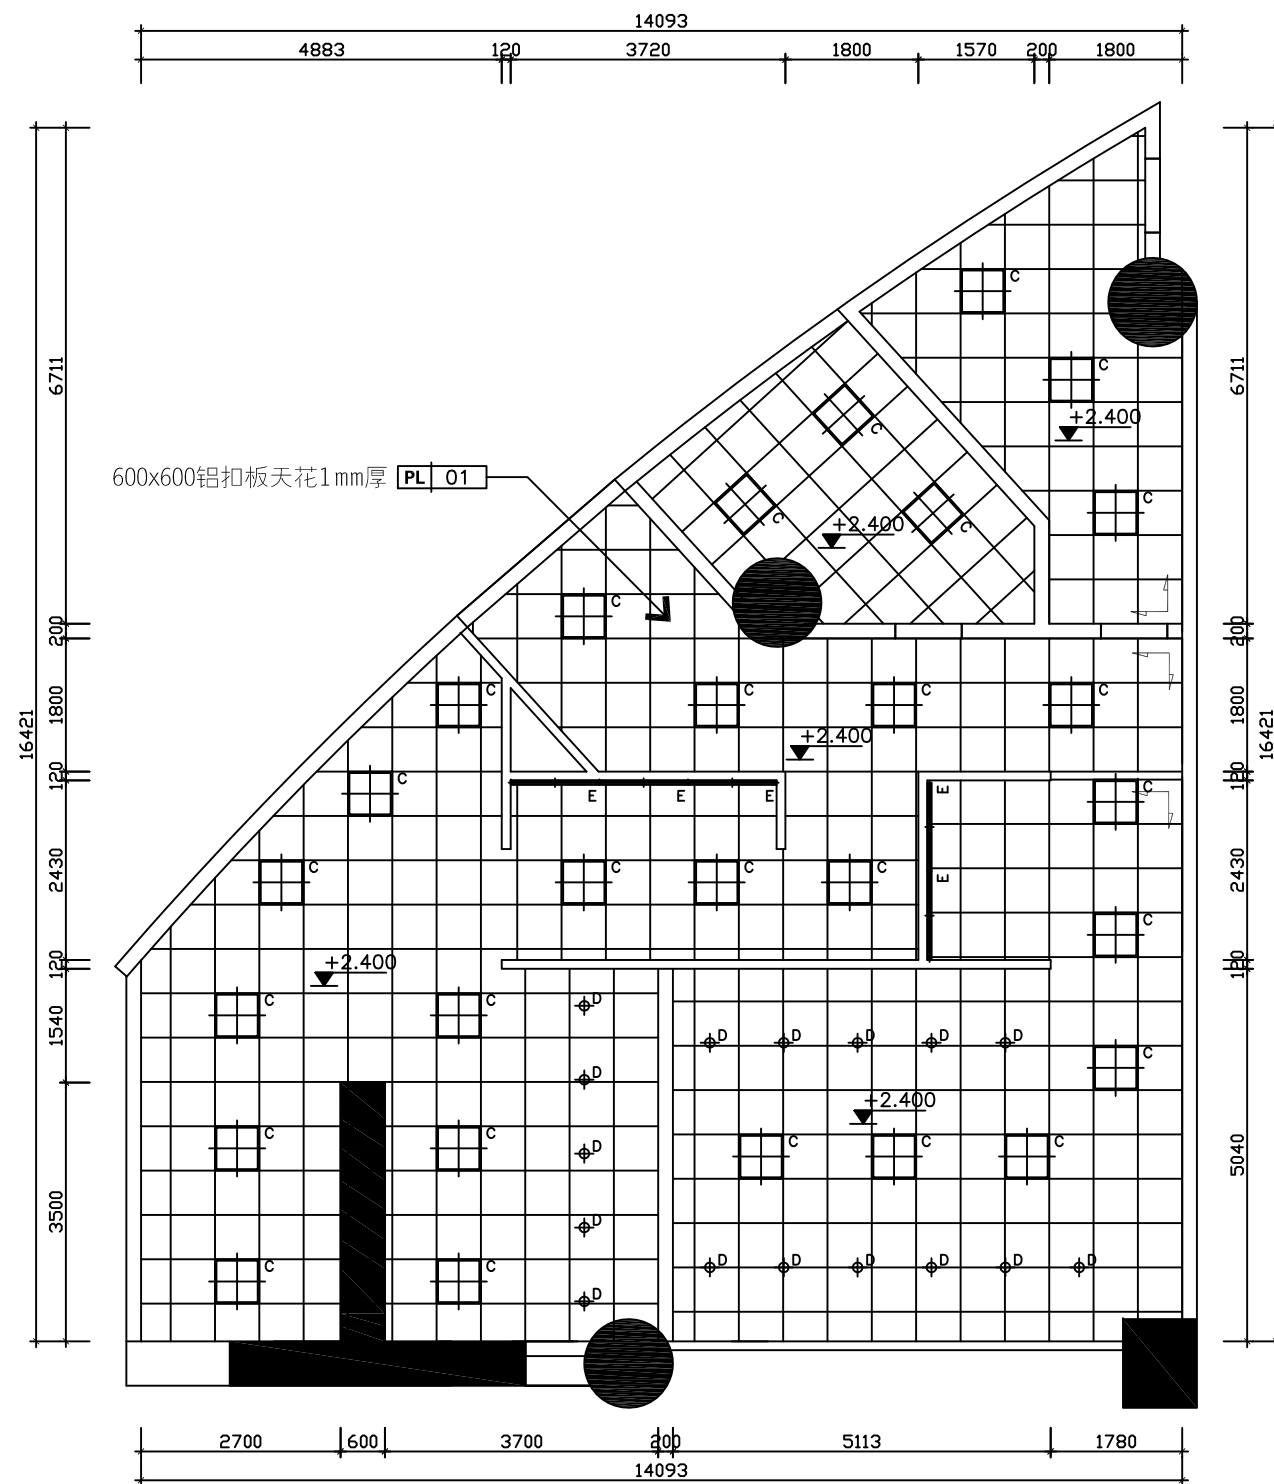

FRAME CEILING PLAN 天花造型图  
SCALE 1:100

<div>會 簽</div> <div>COORDINATION</div>	
<div>建 築</div> <div>ARCHI.</div>	<div>電 氣</div> <div>ELEC.</div>
<div>結 構</div> <div>STRUCT.</div>	<div>采暖通風</div> <div>HVAC</div>
<div>給排水</div> <div>PLUMBING</div>	



附注  
DESCRIPTIONS

審 定 APPROVED BY
復 审 REVIEWED BY
項目負責 CAPTAIN
專業負責 CHIEF ENGR.
审 核 EXAMINED BY
校對 CHECKED BY
設 計 DESIGNED BY
建築方案設計 SCHEMATIC DESIGN
制 圖 DRAWN BY
比 例 PROPORTION

建設單位 CLIENT	
广东科学中心	
工程名称 PROJECT	
主楼绿化中庭卫生间改造	
圖 名 TITLE	
天花造型图	
合同號 CONTRACT No.	
版 次 EDITION No.	日期 DATE
01	20220801
圖 別 DRAWING TYPE	圖 號 DRAWING No.
內裝	P-05

编号  
DRAWING TYPE

5

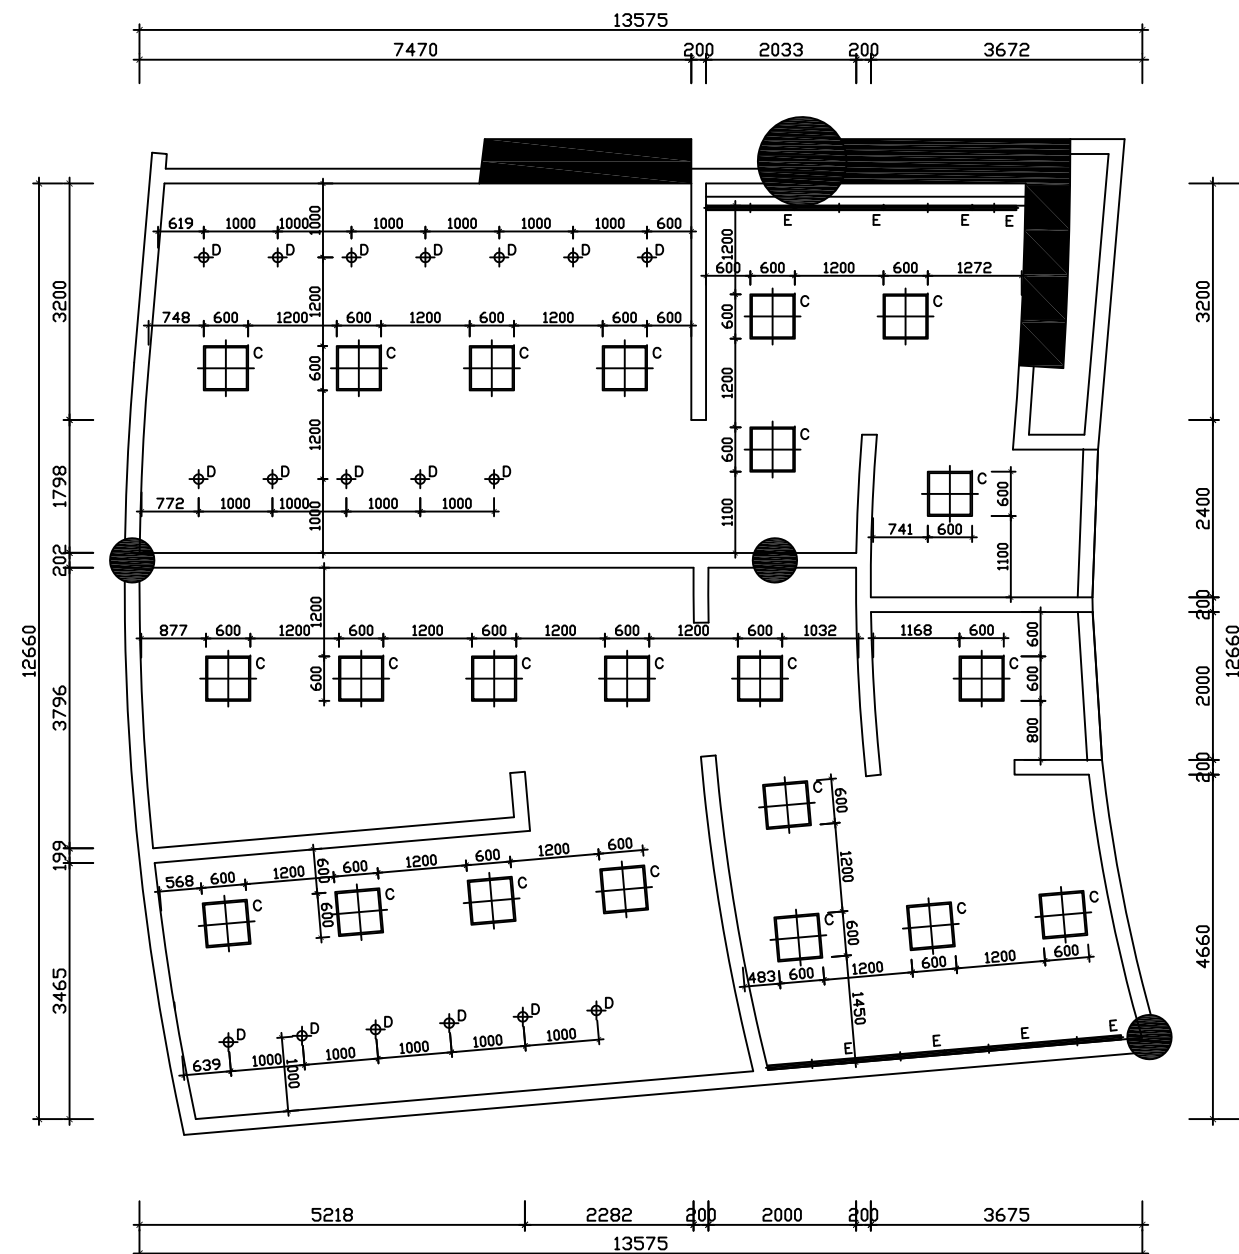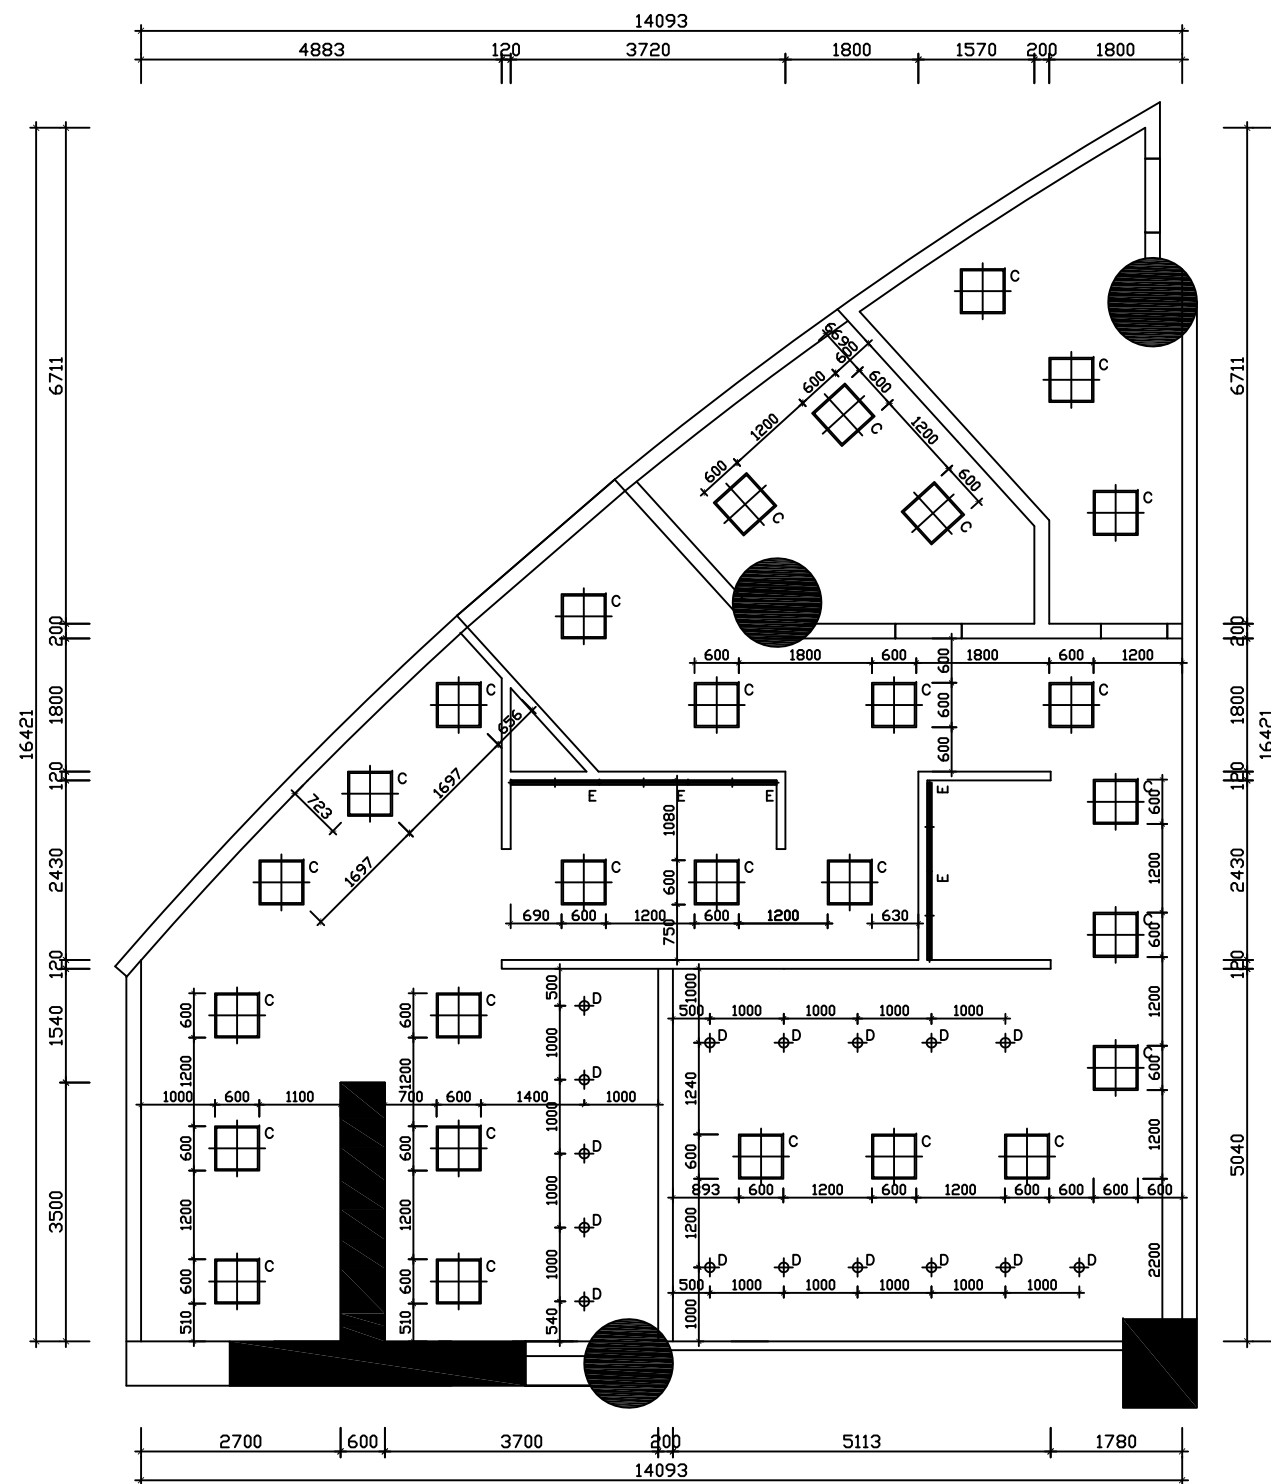

图例 LEGEND	名称 DESCRIPTION	瓦数 WATTS
	led平板灯600x600	48W
	led筒灯3寸	5W
	led长条灯	18W

LIGHTING CEILING PLAN 天花照明平面图  
SCALE 1:100



會 簽 COORDINATION	
建 築 ARCHI.	電 氣 ELEC.
結 構 STRUCT.	采暖通風 HVAC
給排水 PLUMBING	

附注  
DESCRIPTIONS

審 定	APPROVED BY
復 審	REVIEWED BY
項目負責	
CAPTAIN	
專業負責	
CHIEF ENGL.	
審 核	
EXAMINED BY	
校對	
CHECKED BY	
設 計	
DESIGNED BY	
建築方案設計	
SCHEMATIC DESIGN	
制 圖	
DRAWN BY	
比 例	1 : 100
PROPORTION	

建設單位 CLIENT 广东科学中心	
工程名称 PROJECT 主楼绿化中庭卫生间改造	
圖 名 TITLE 天花照明平面图	
合同號 CONTRACT No.	
版 次 EDITION No. 01	日 期 DATE 20220301
圖 別 內裝 DRAWING TYPE	圖 號 DRAWING No. P-06

编号	06
DRAWING TYPE	

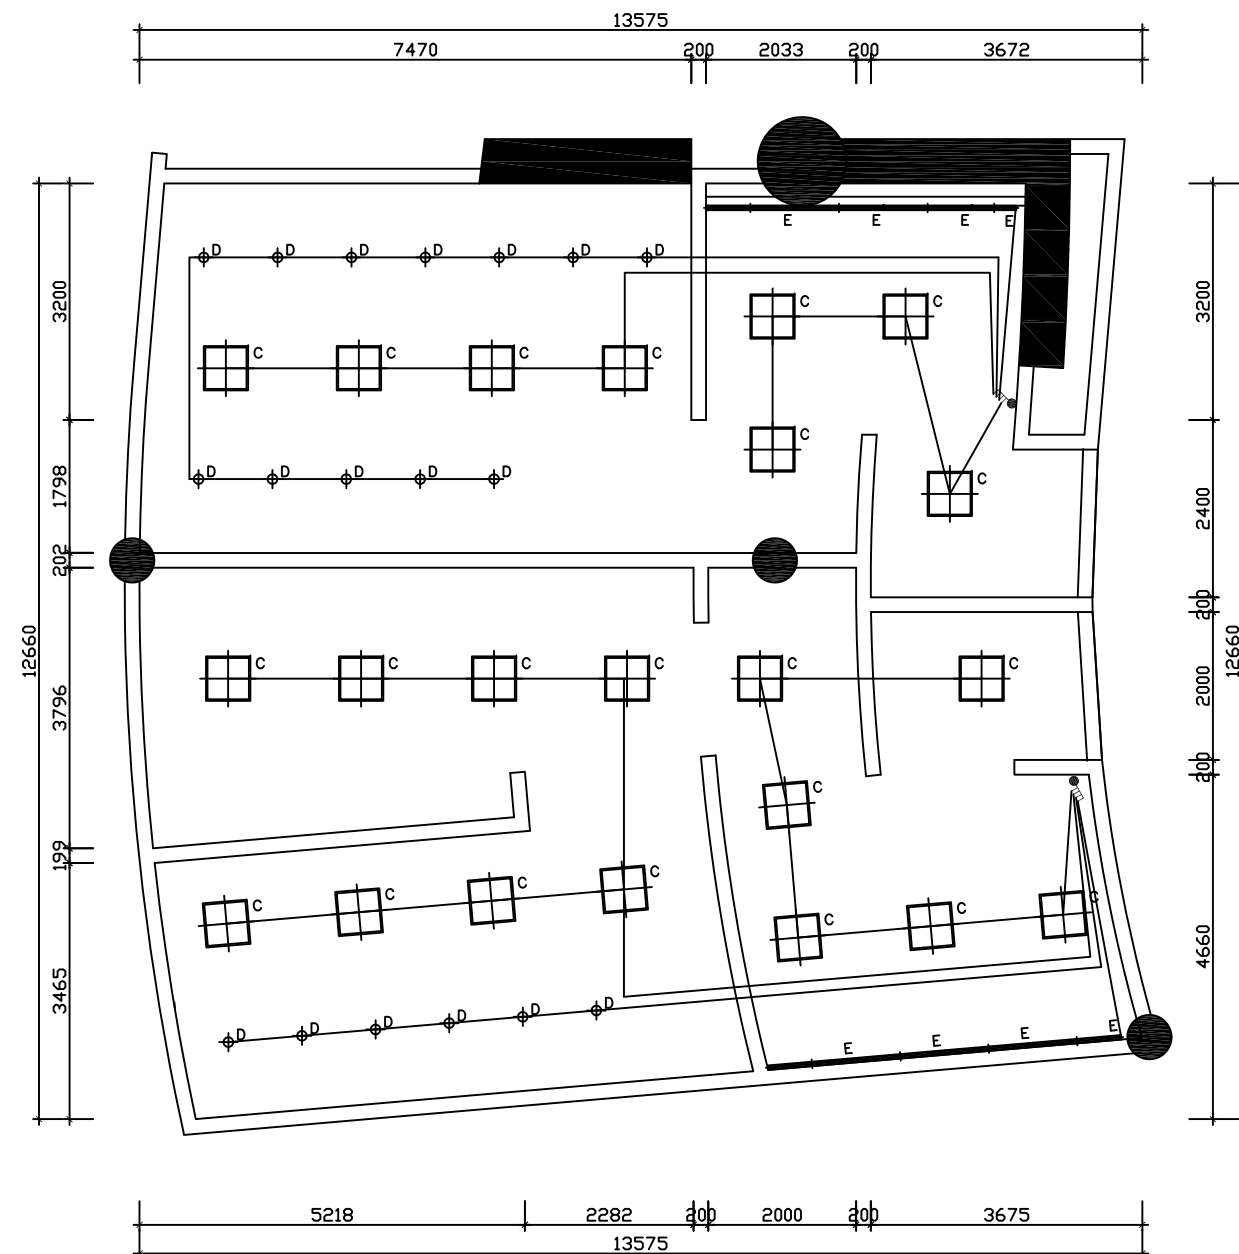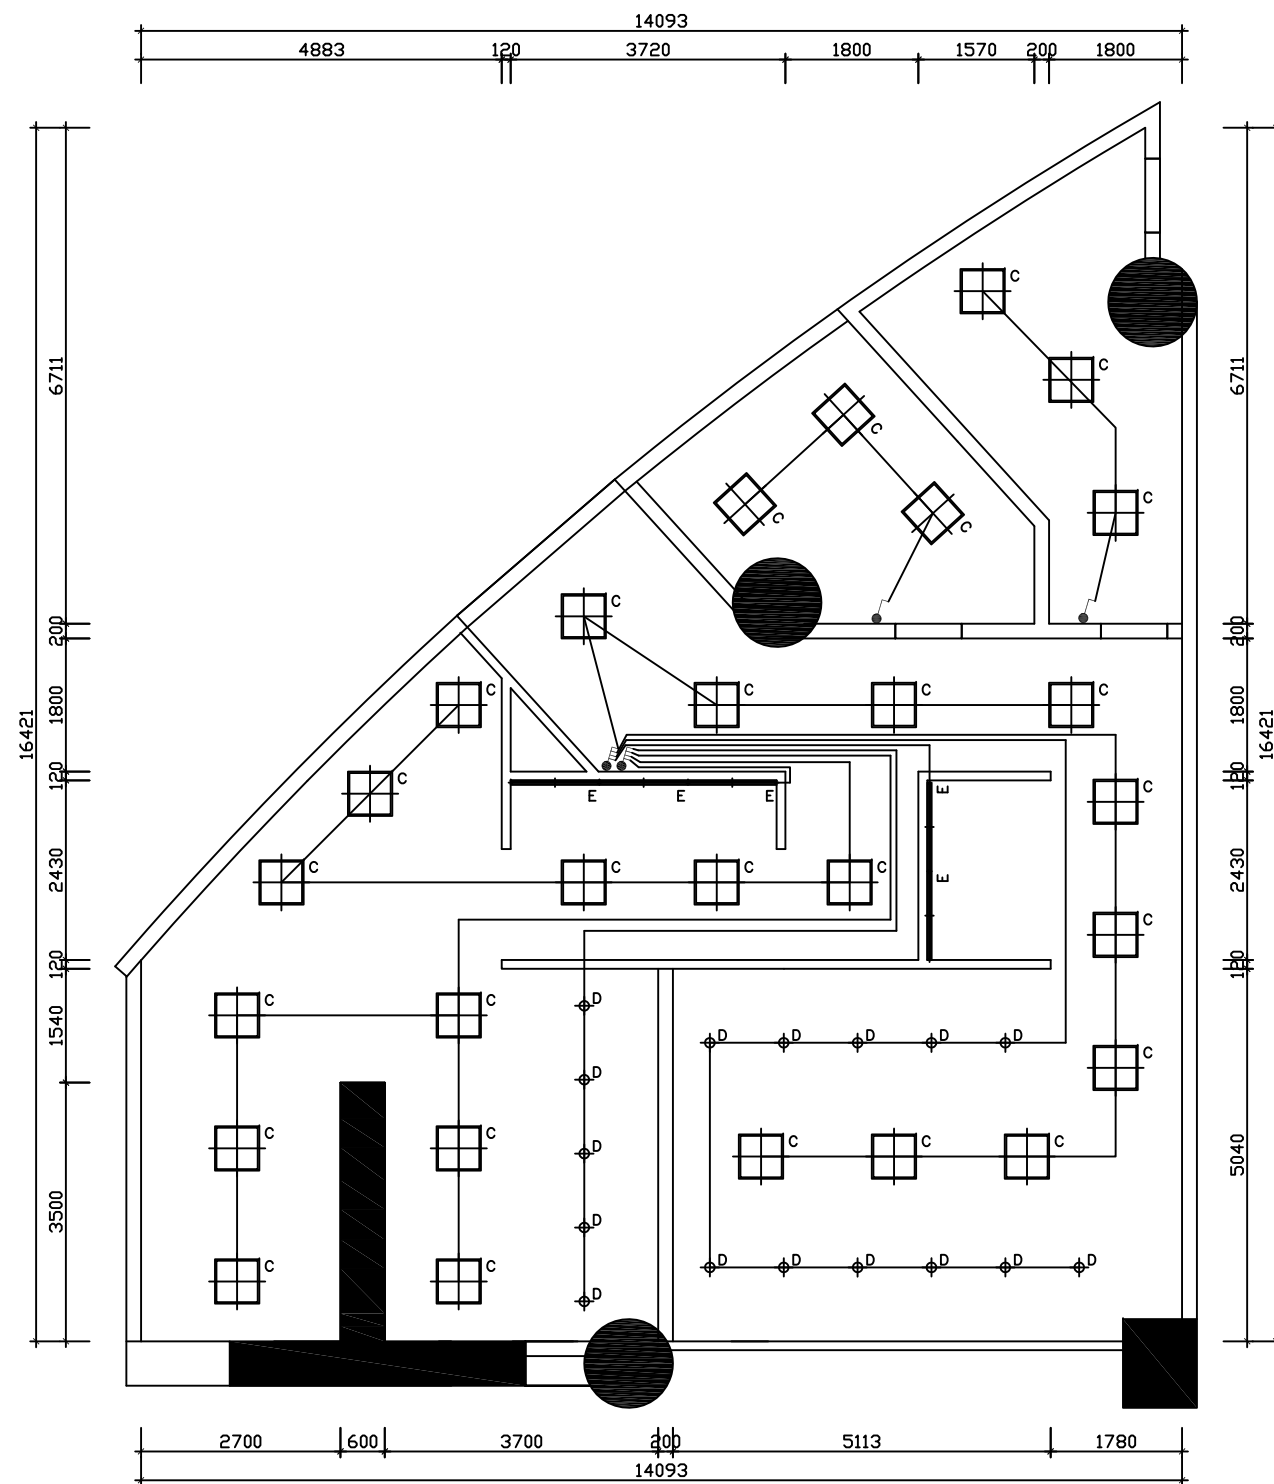

SWITCH PLAN 照明连线平面图

SCALE 1:100

图例 LEGEND	名称 DESCRIPTION
	暗装单联开关 (H=1350mm)
	暗装双联开关 (H=1350mm)
	暗装四联开关 (H=1350mm)



會 簽	
COORDINATION	
建 築 ARCHI.	電 氣 ELEC.
結 構 STRUCT.	采暖通風 HVAC
給排水 PLUMBING	

附注  
DESCRIPTIONS

審 定	
APPROVED BY	
復 審	
REVIEWED BY	
項目負責	
CAPTAIN	
專業負責	
CHIEF ENGINEER	
審 核	
EXAMINED BY	
校對	
CHECKED BY	
設 計	
DESIGNED BY	
建築方案設計	
SCHEMATIC DESIGN	
制 圖	
DRAWN BY	
比 例	1 : 100
PROPORTION	

建設單位 CLIENT 广东科学中心	
工程名称 PROJECT 主楼绿化中庭卫生间改造	
圖 名 TITLE 照明连线平面图	
合同號 CONTRACT No.	
版 次 EDITION No. 01	日 期 DATE 20220801
圖 別 內裝 DRAWING Type	圖 號 DRAWING No. P-07

编号	07
DRAWING TYPE	

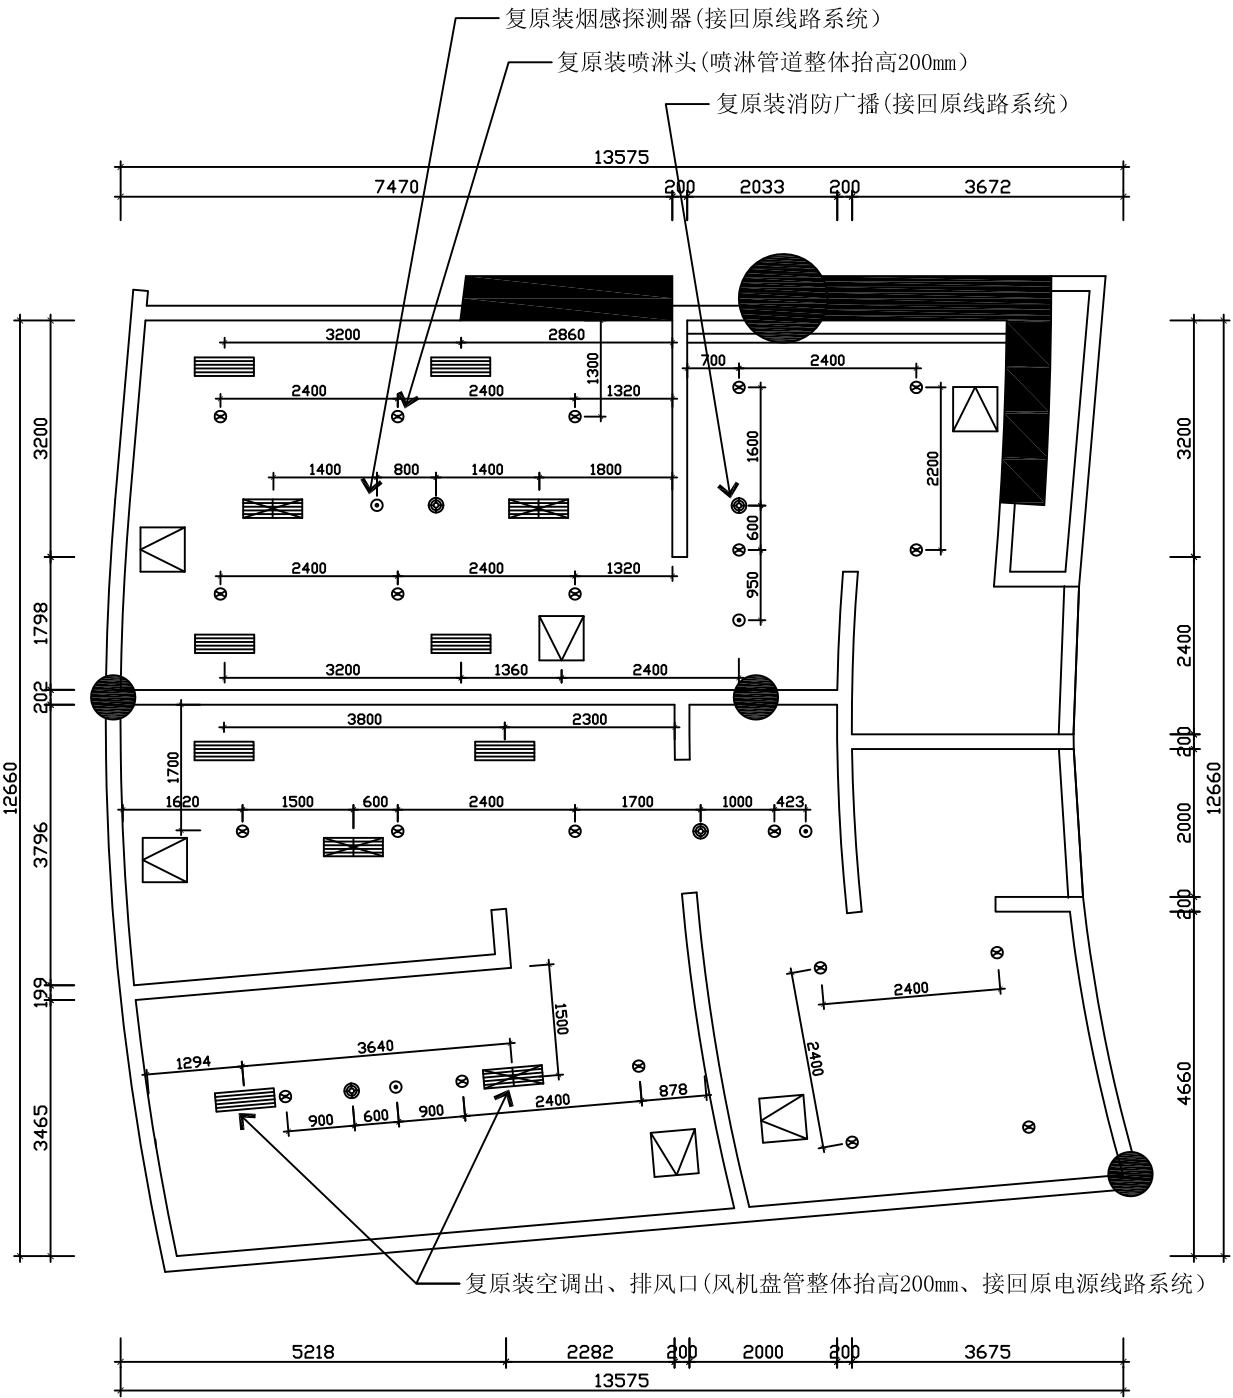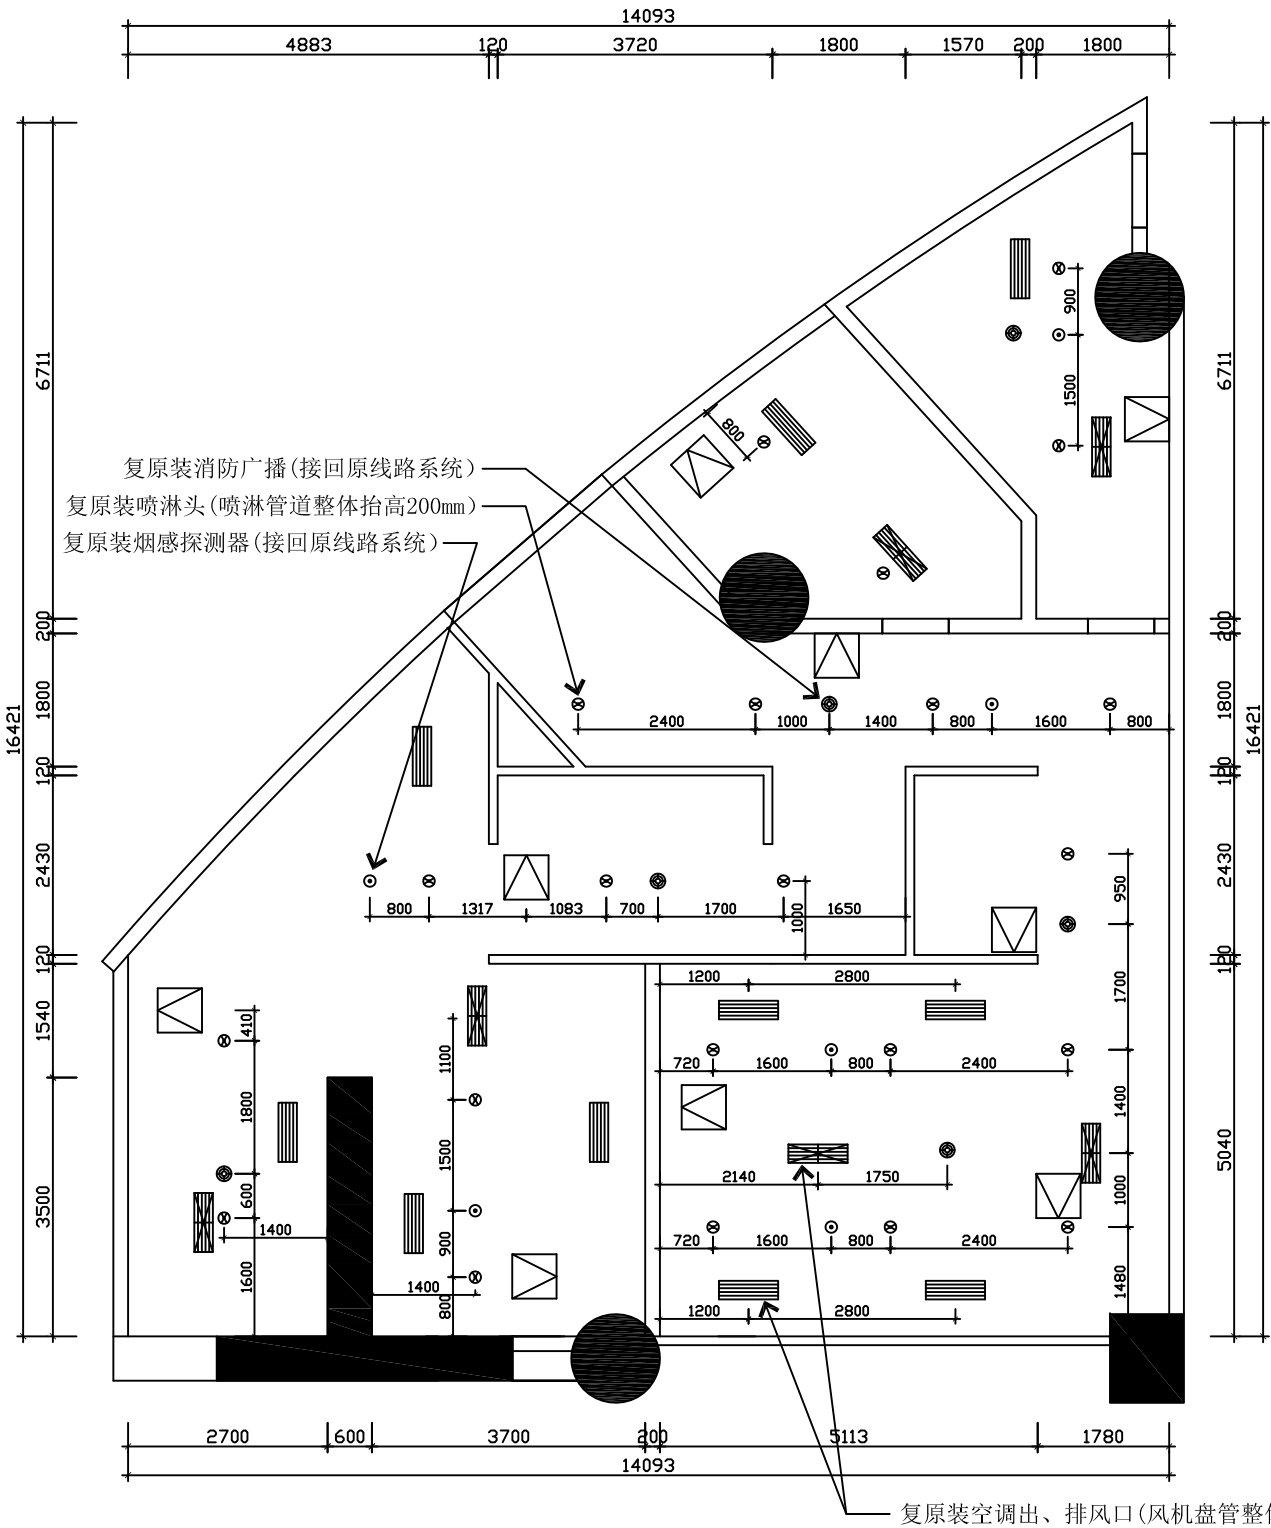

E&M PLAN 设备平面图  
SCALE 1:100

图例 LEGEND	名称 DESCRIORION	图例 LEGEND	名称 DESCRIORION
	800x250空调出风口		隐蔽式喷淋头
	800x250排风口		消防喇叭
	600X600检修口		烟感器

会 签 COORDINATION	
建 筑 ARCH.	電 氣 ELEC.
結 構 STRUCT.	采 暖 通 風 HVAC
給排水 PLUMBING	

附 注 DESCRIPTIONS

审 定 APPROVED BY
复 审 REVIEWED BY
項目負責 CAPTAIN
專業負責 CHIEF ENGL.
审 核 EXAMINED BY
校對 CHECKED BY
設 計 DESIGNED BY
建築方案設計 SCHEMATIC DESIGN
制 圖 DRAWN BY
比 例 PROPORTION
1:100

建設單位 CLIENT
广东科学中心
工程名称 PROJECT
主楼绿化中庭卫生间改造
圖 名 TITLE
设备平面图
合同號 CONTRACT No.
版 次 EDITION No.
01
日 期 DATE
20220801
圖 別 DRAWING TYPE
内装
圖 號 DRAWING No.
P-08

编号 DRAWING TYPE
08