




二层公共区临时通道保护铺贴

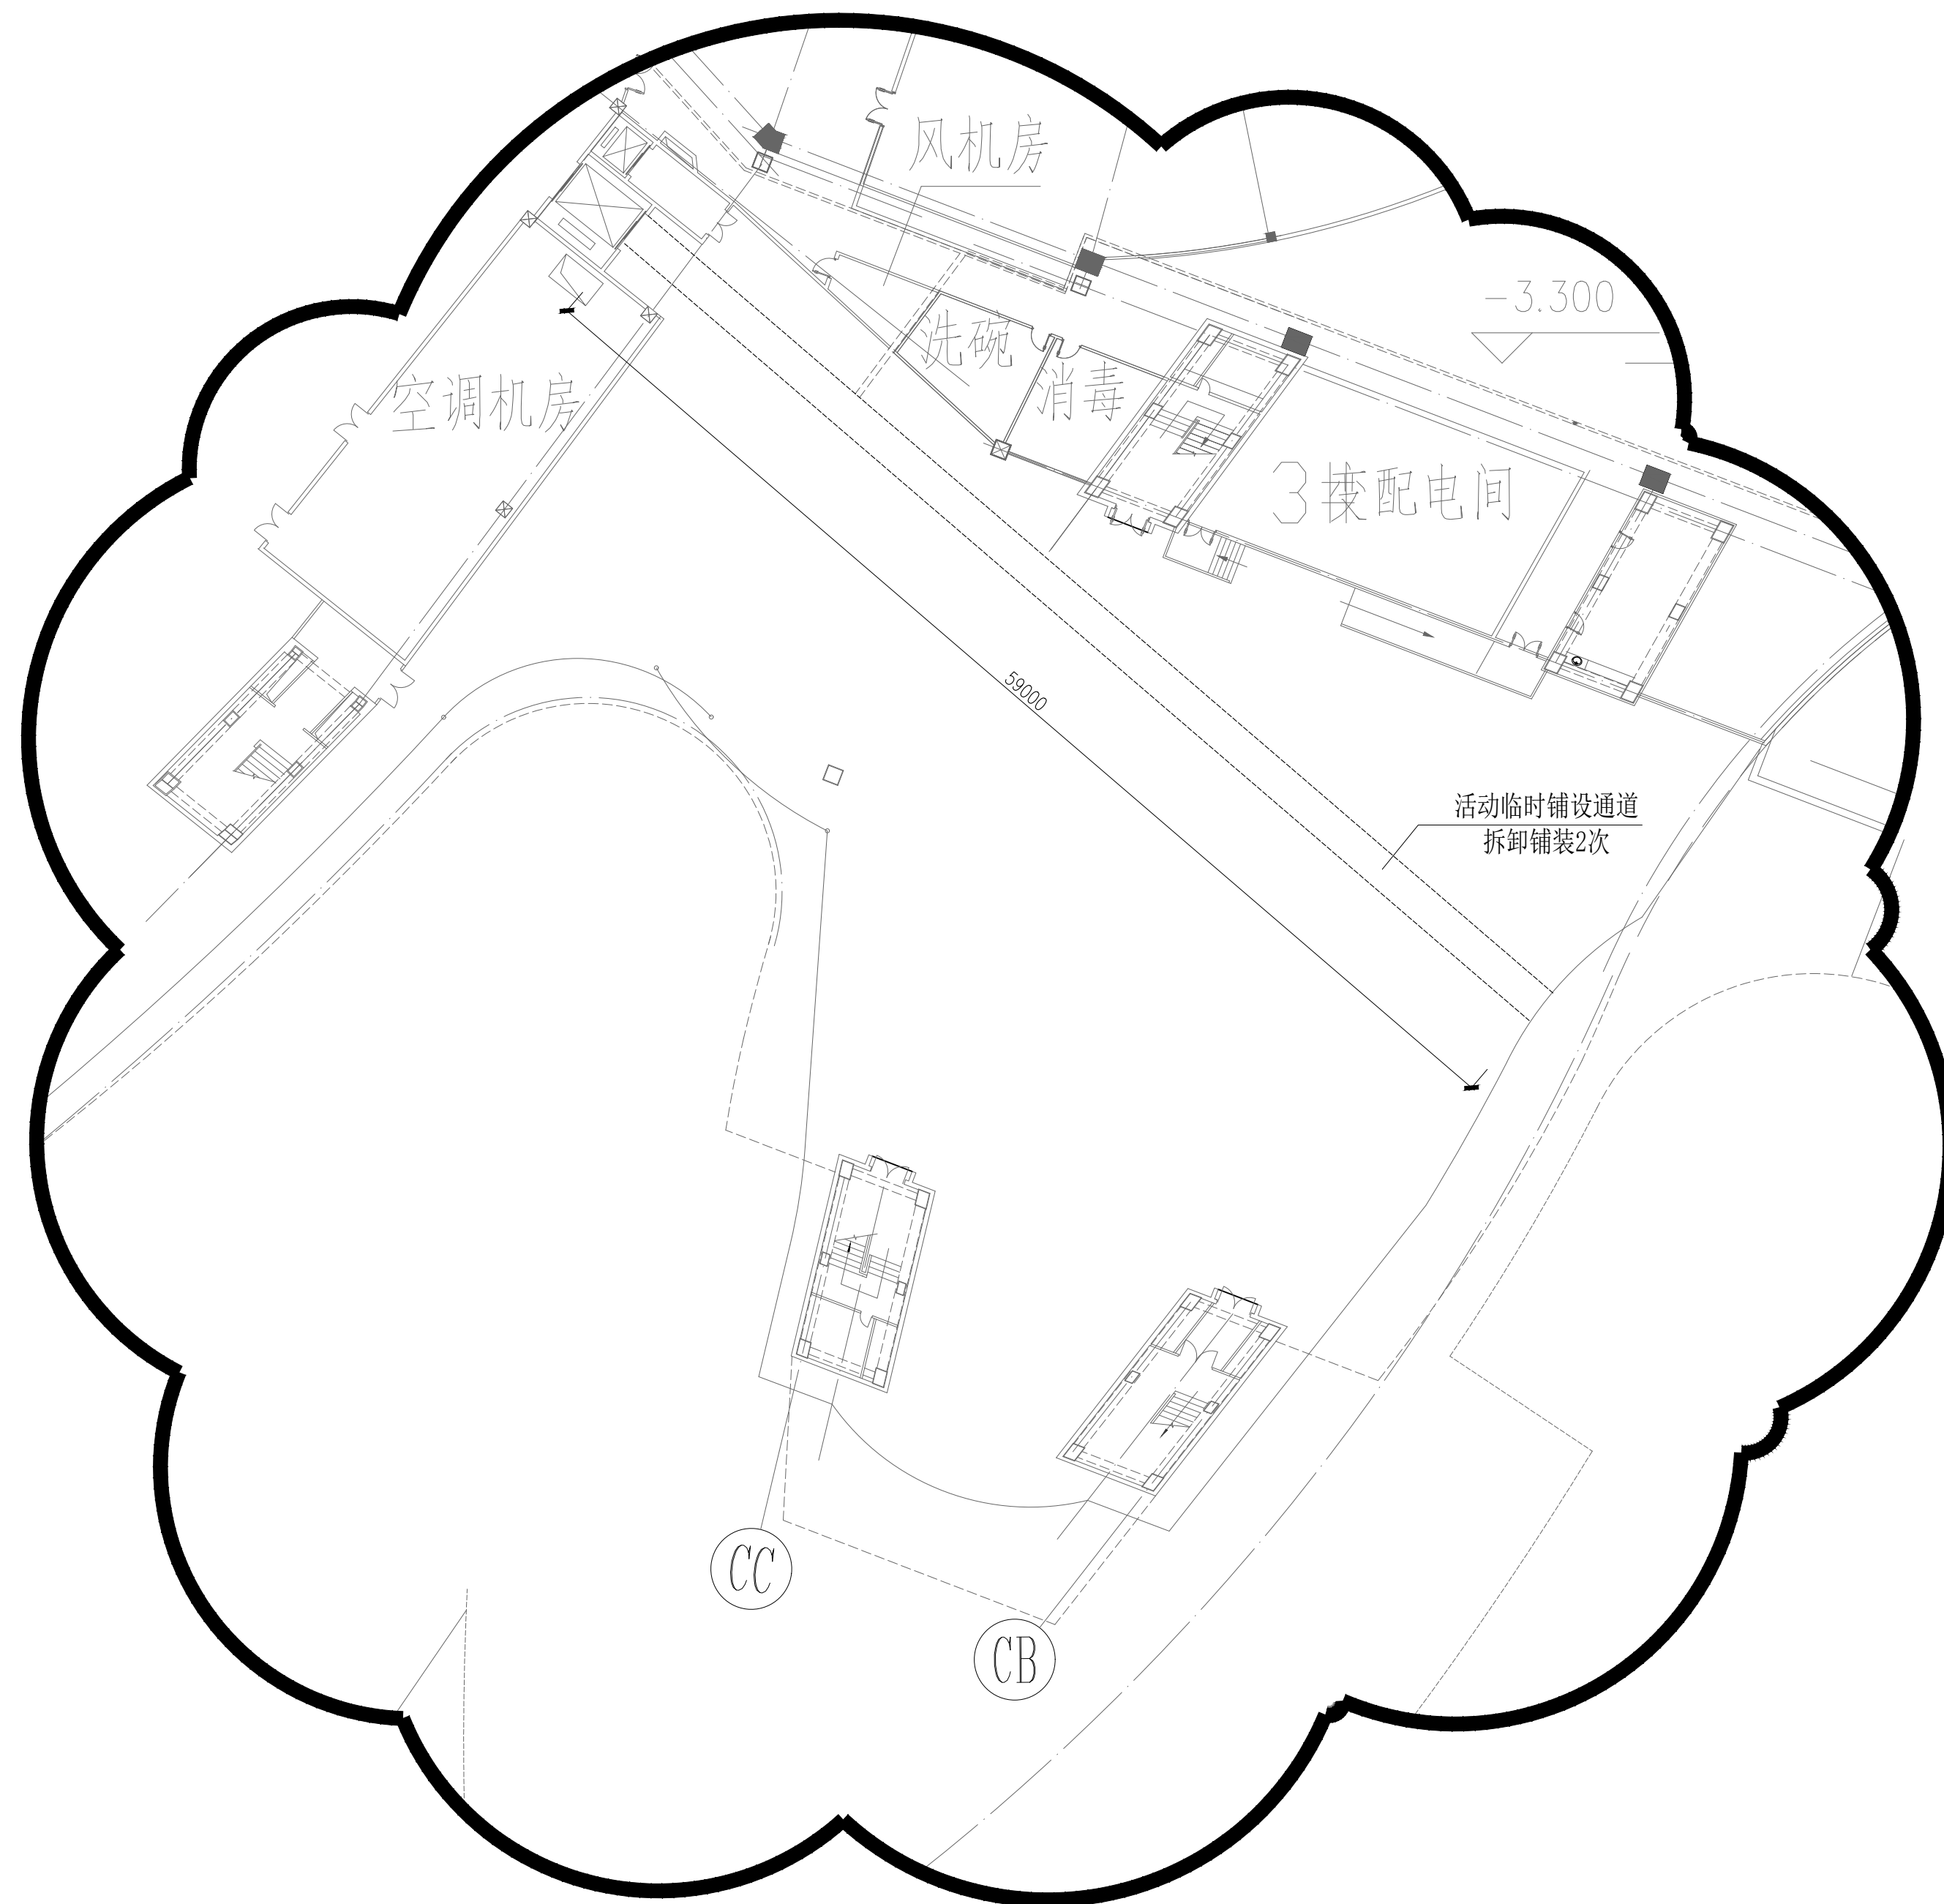


负一层临时通道保护铺贴

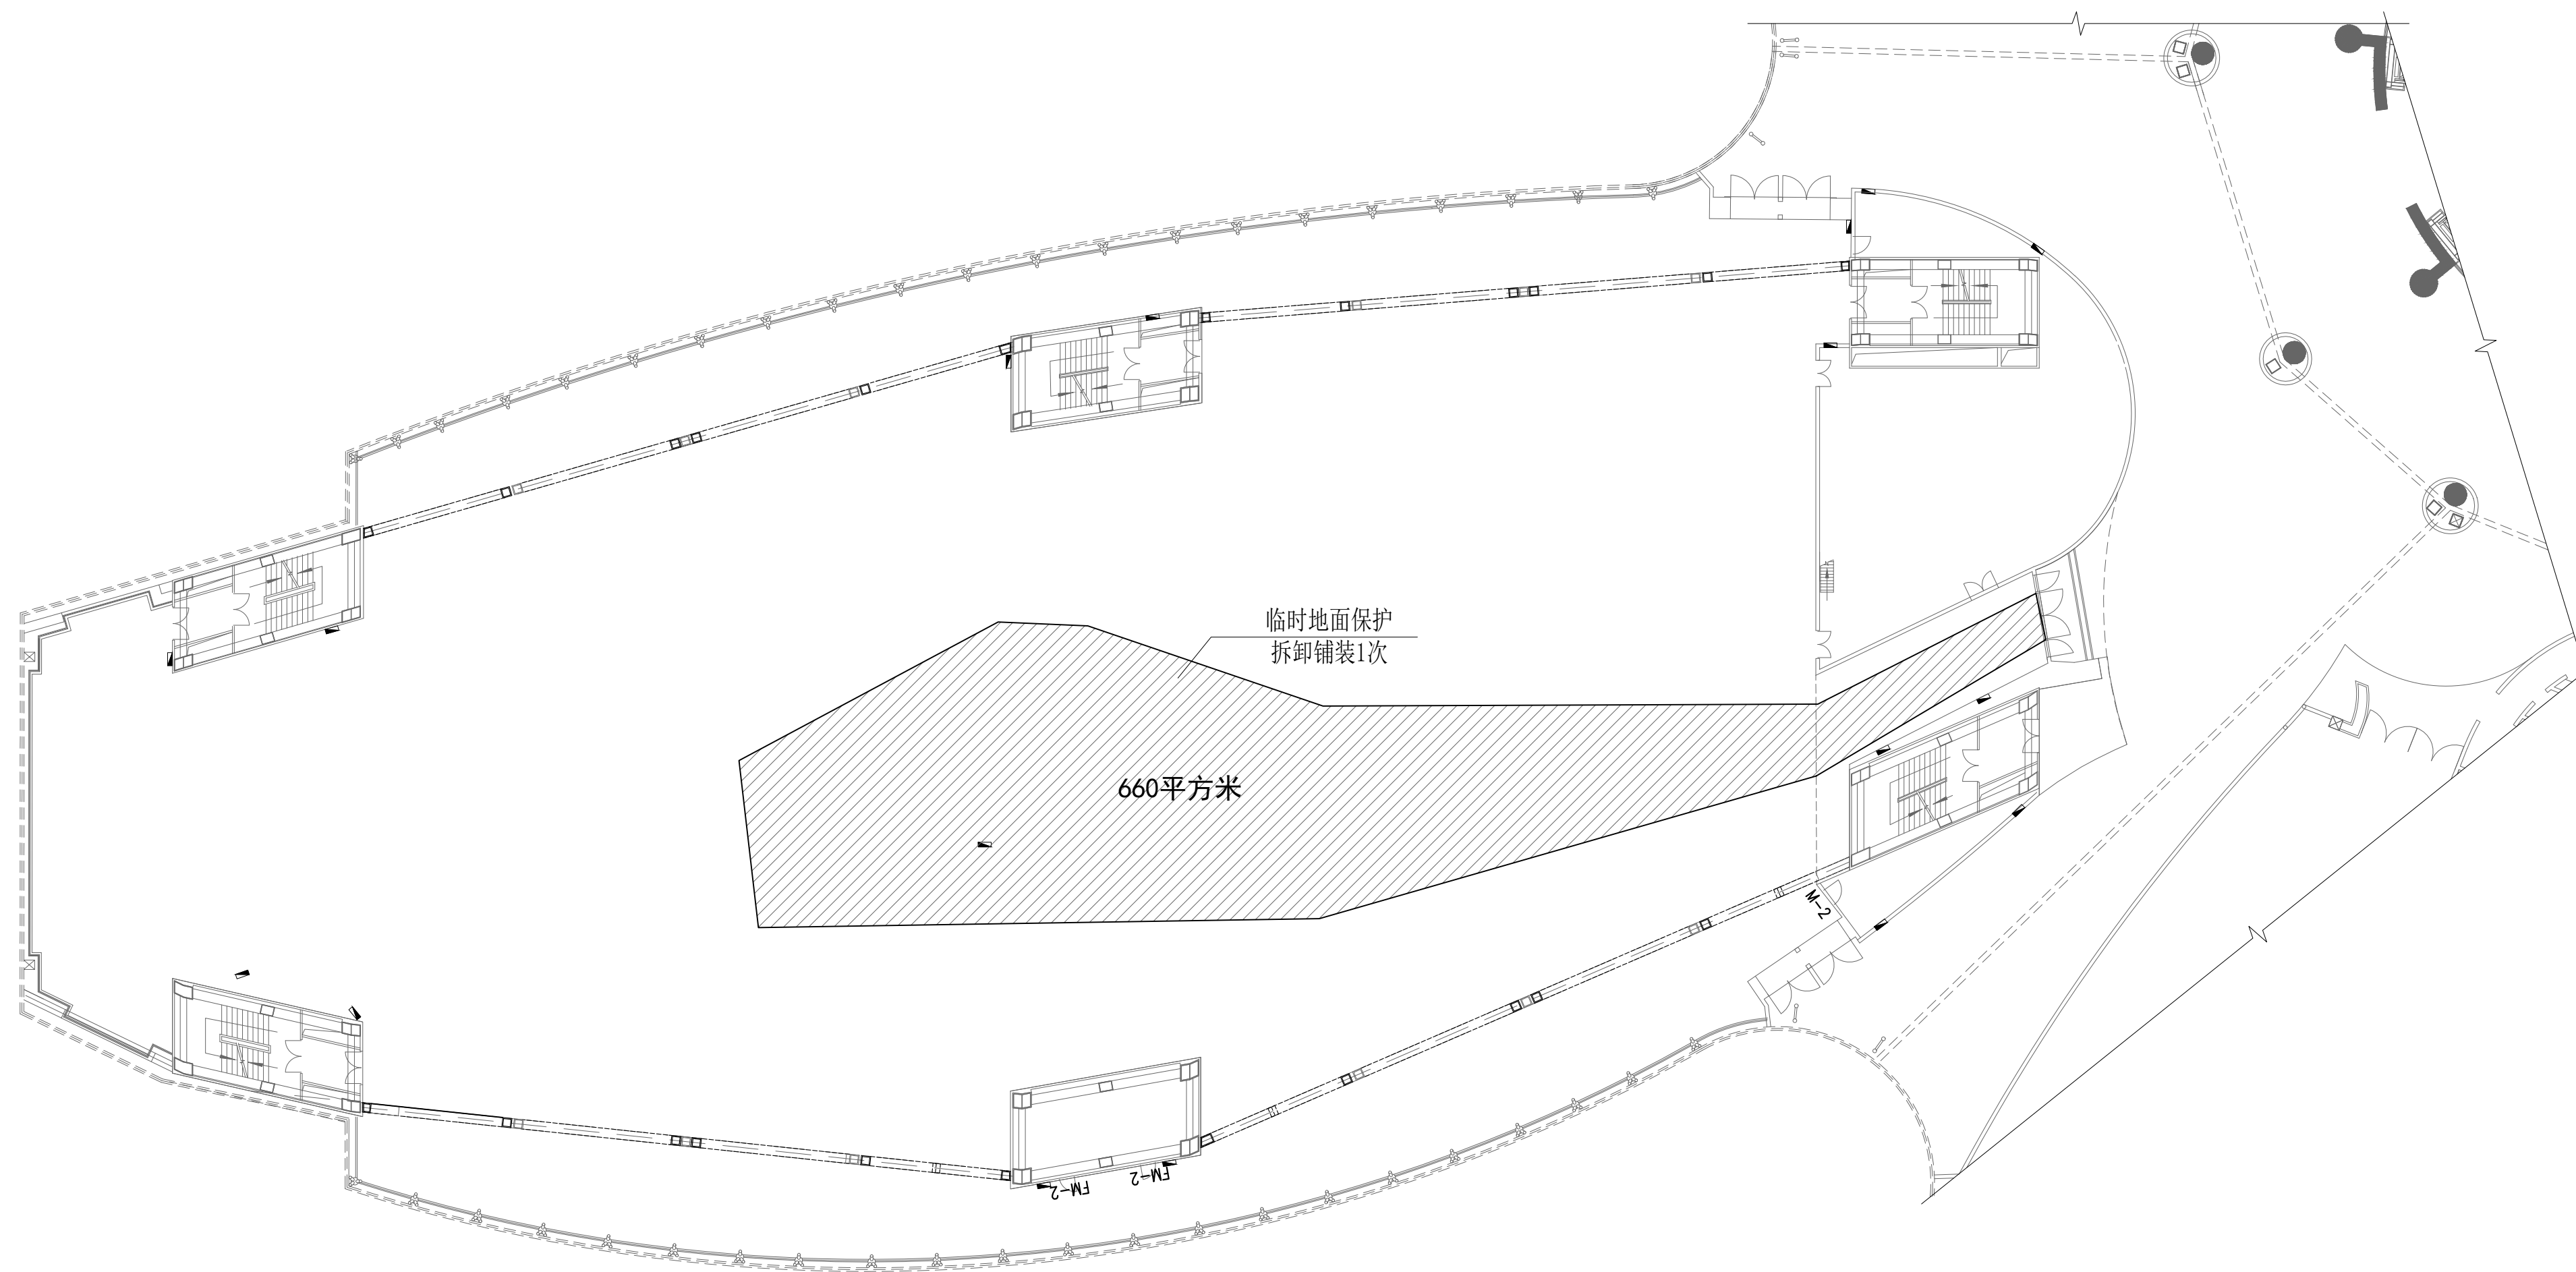


二层馆内地面保护

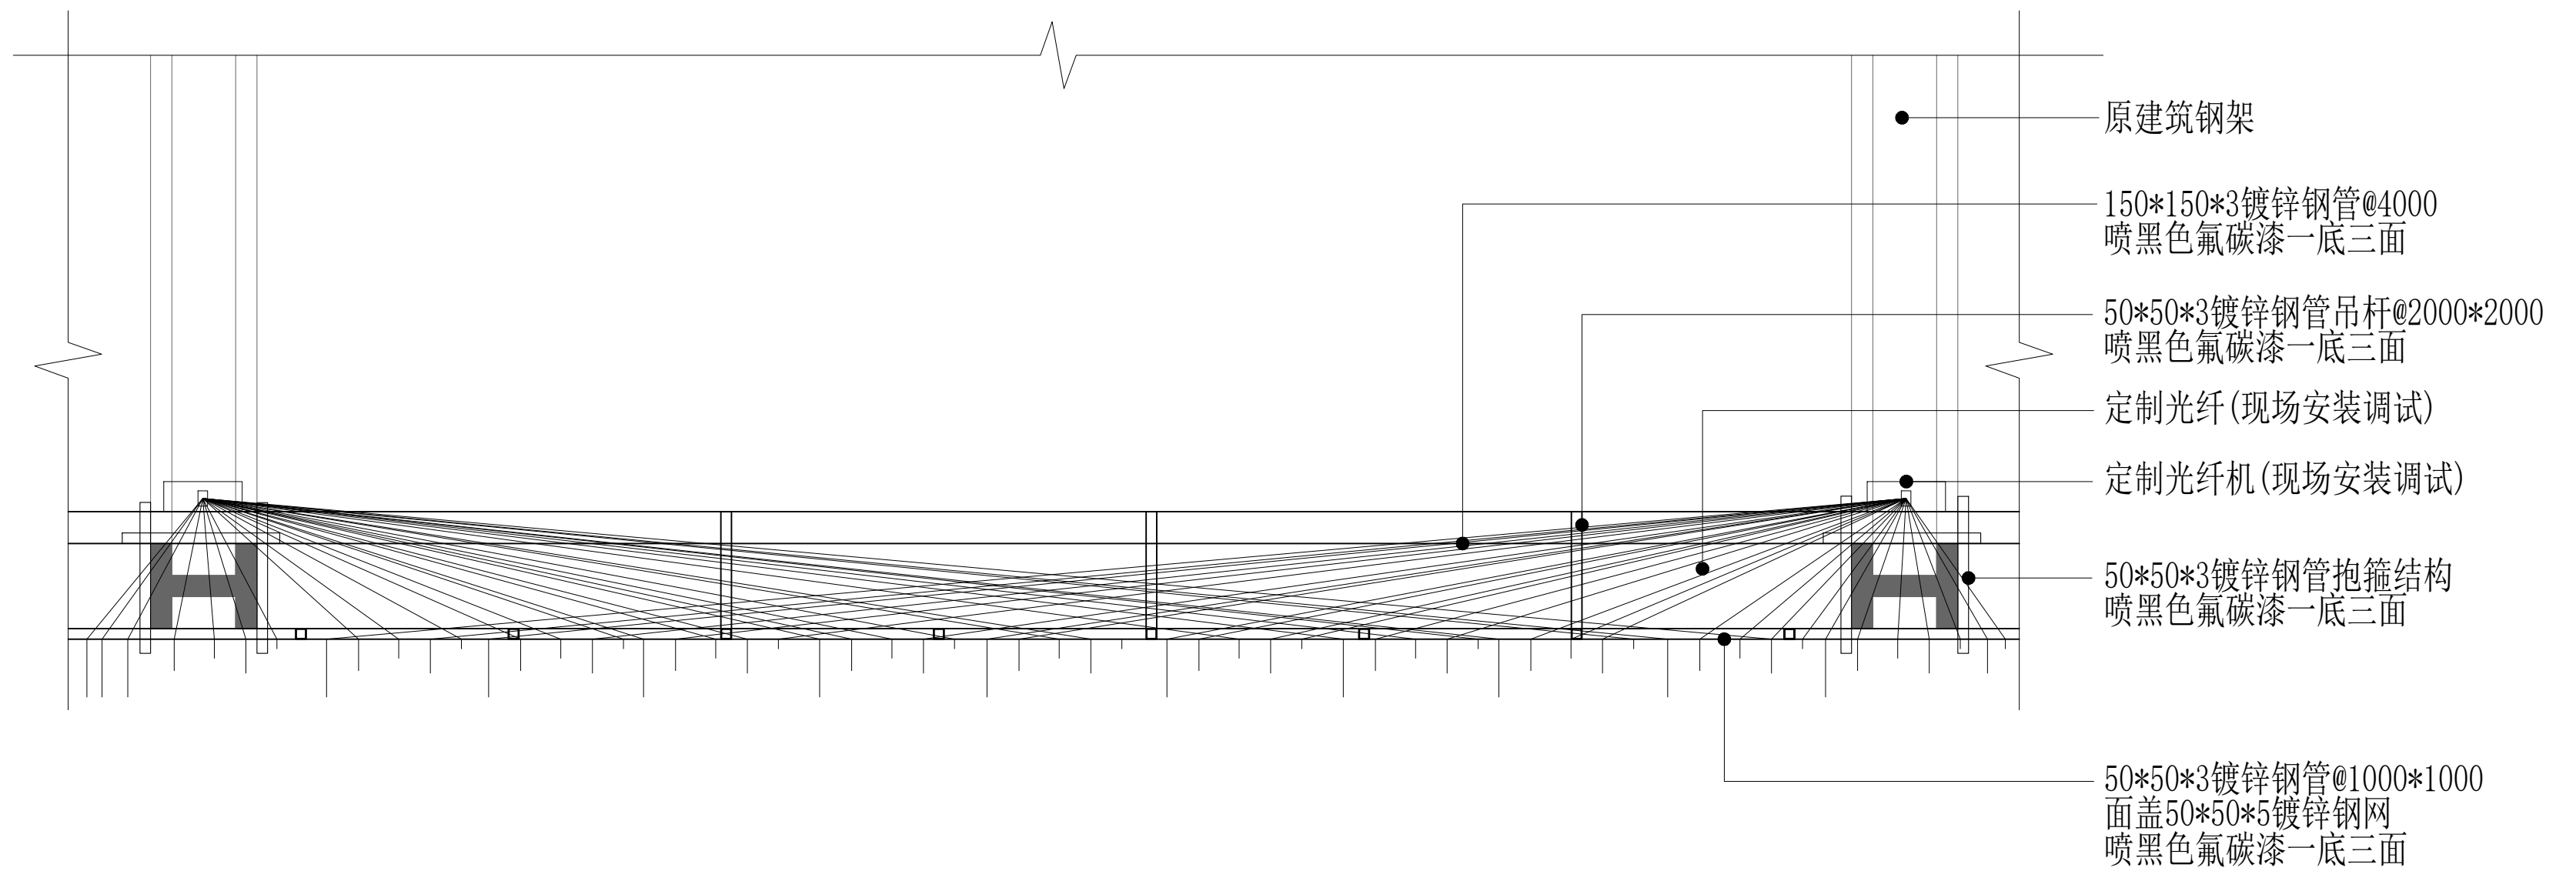


天花光纤局部剖面图

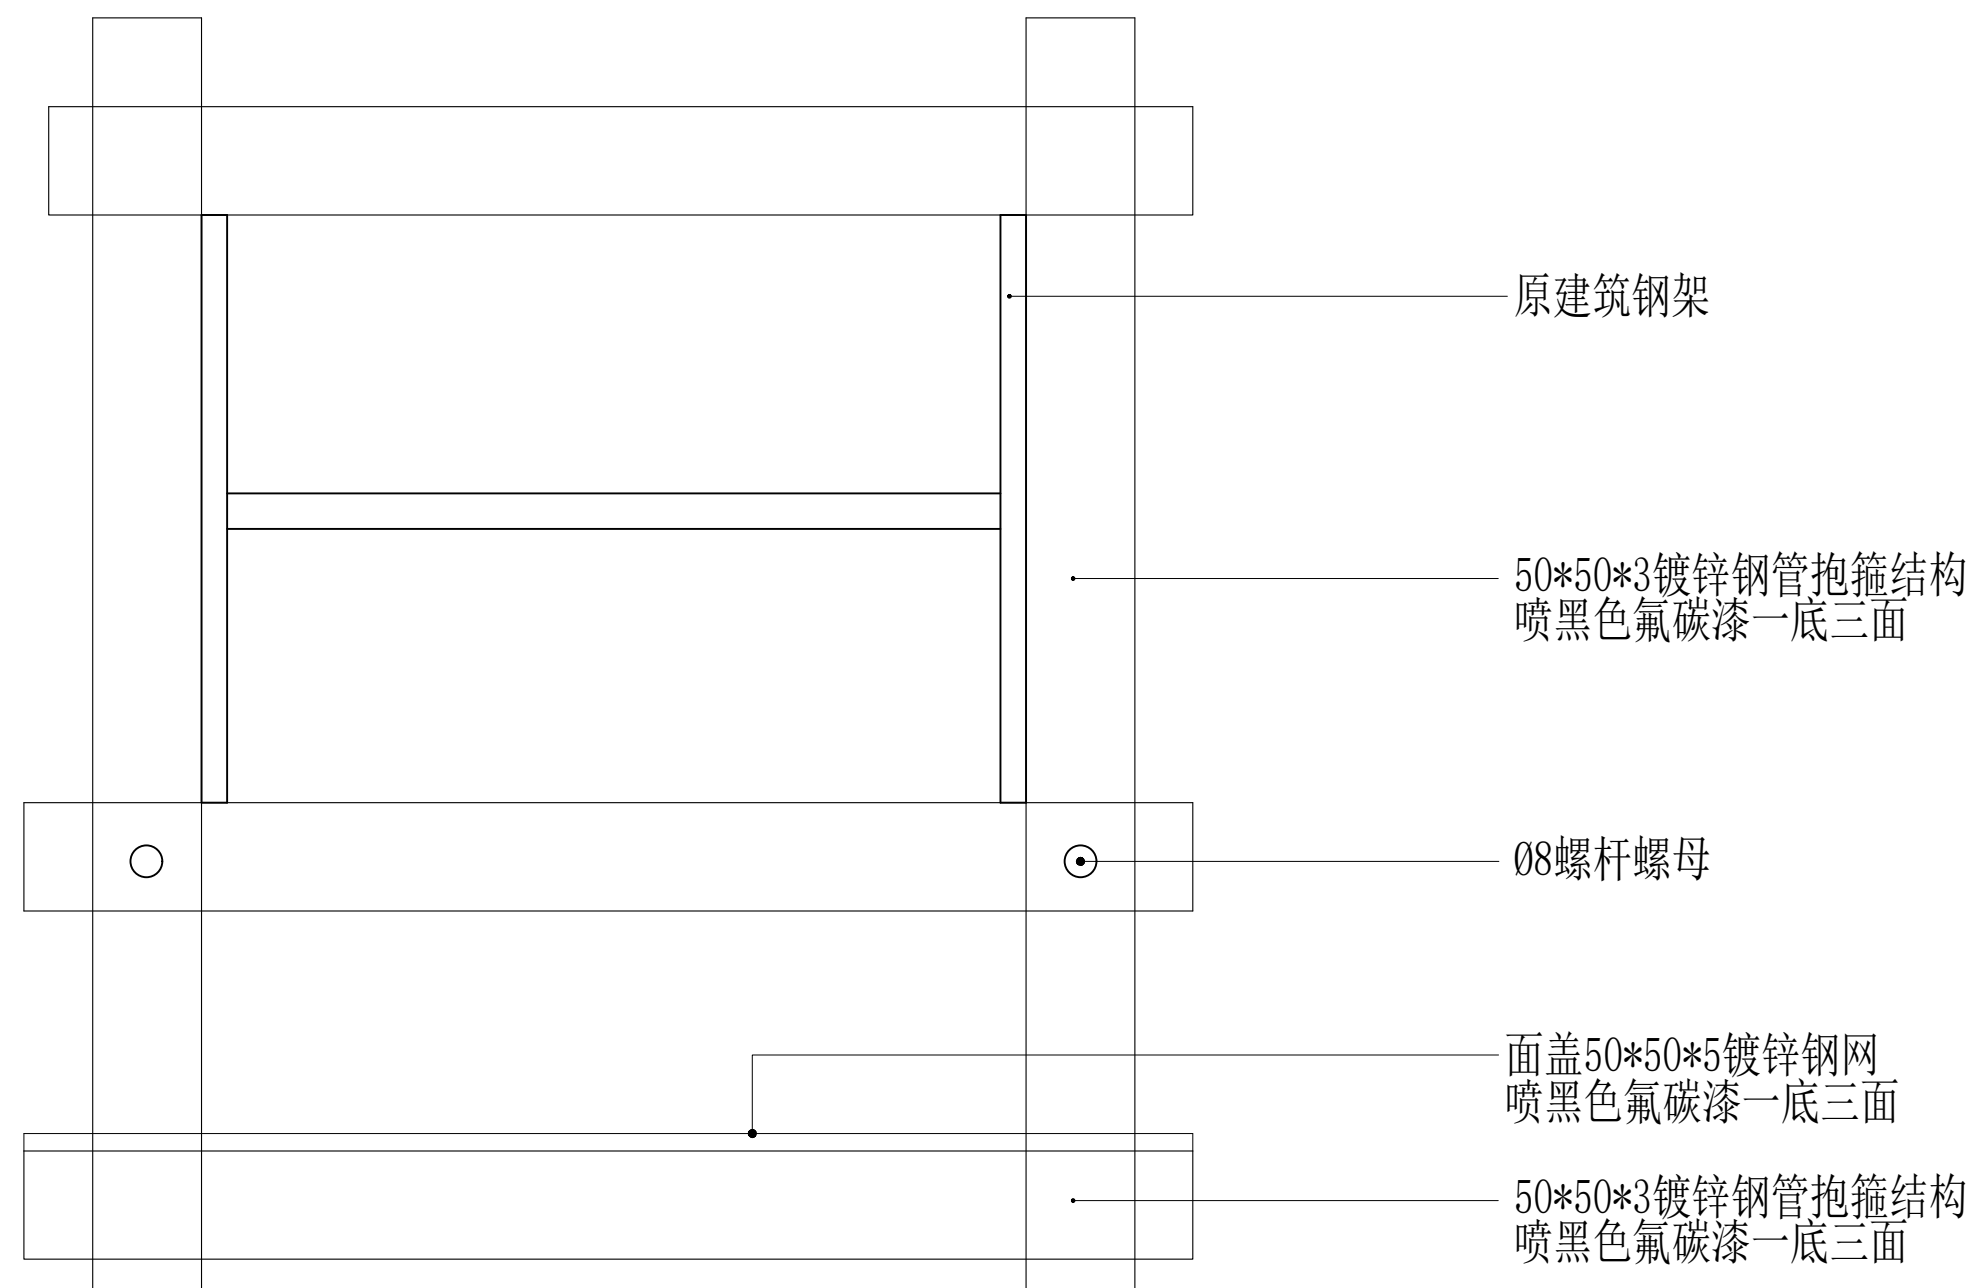

抱箍大样图

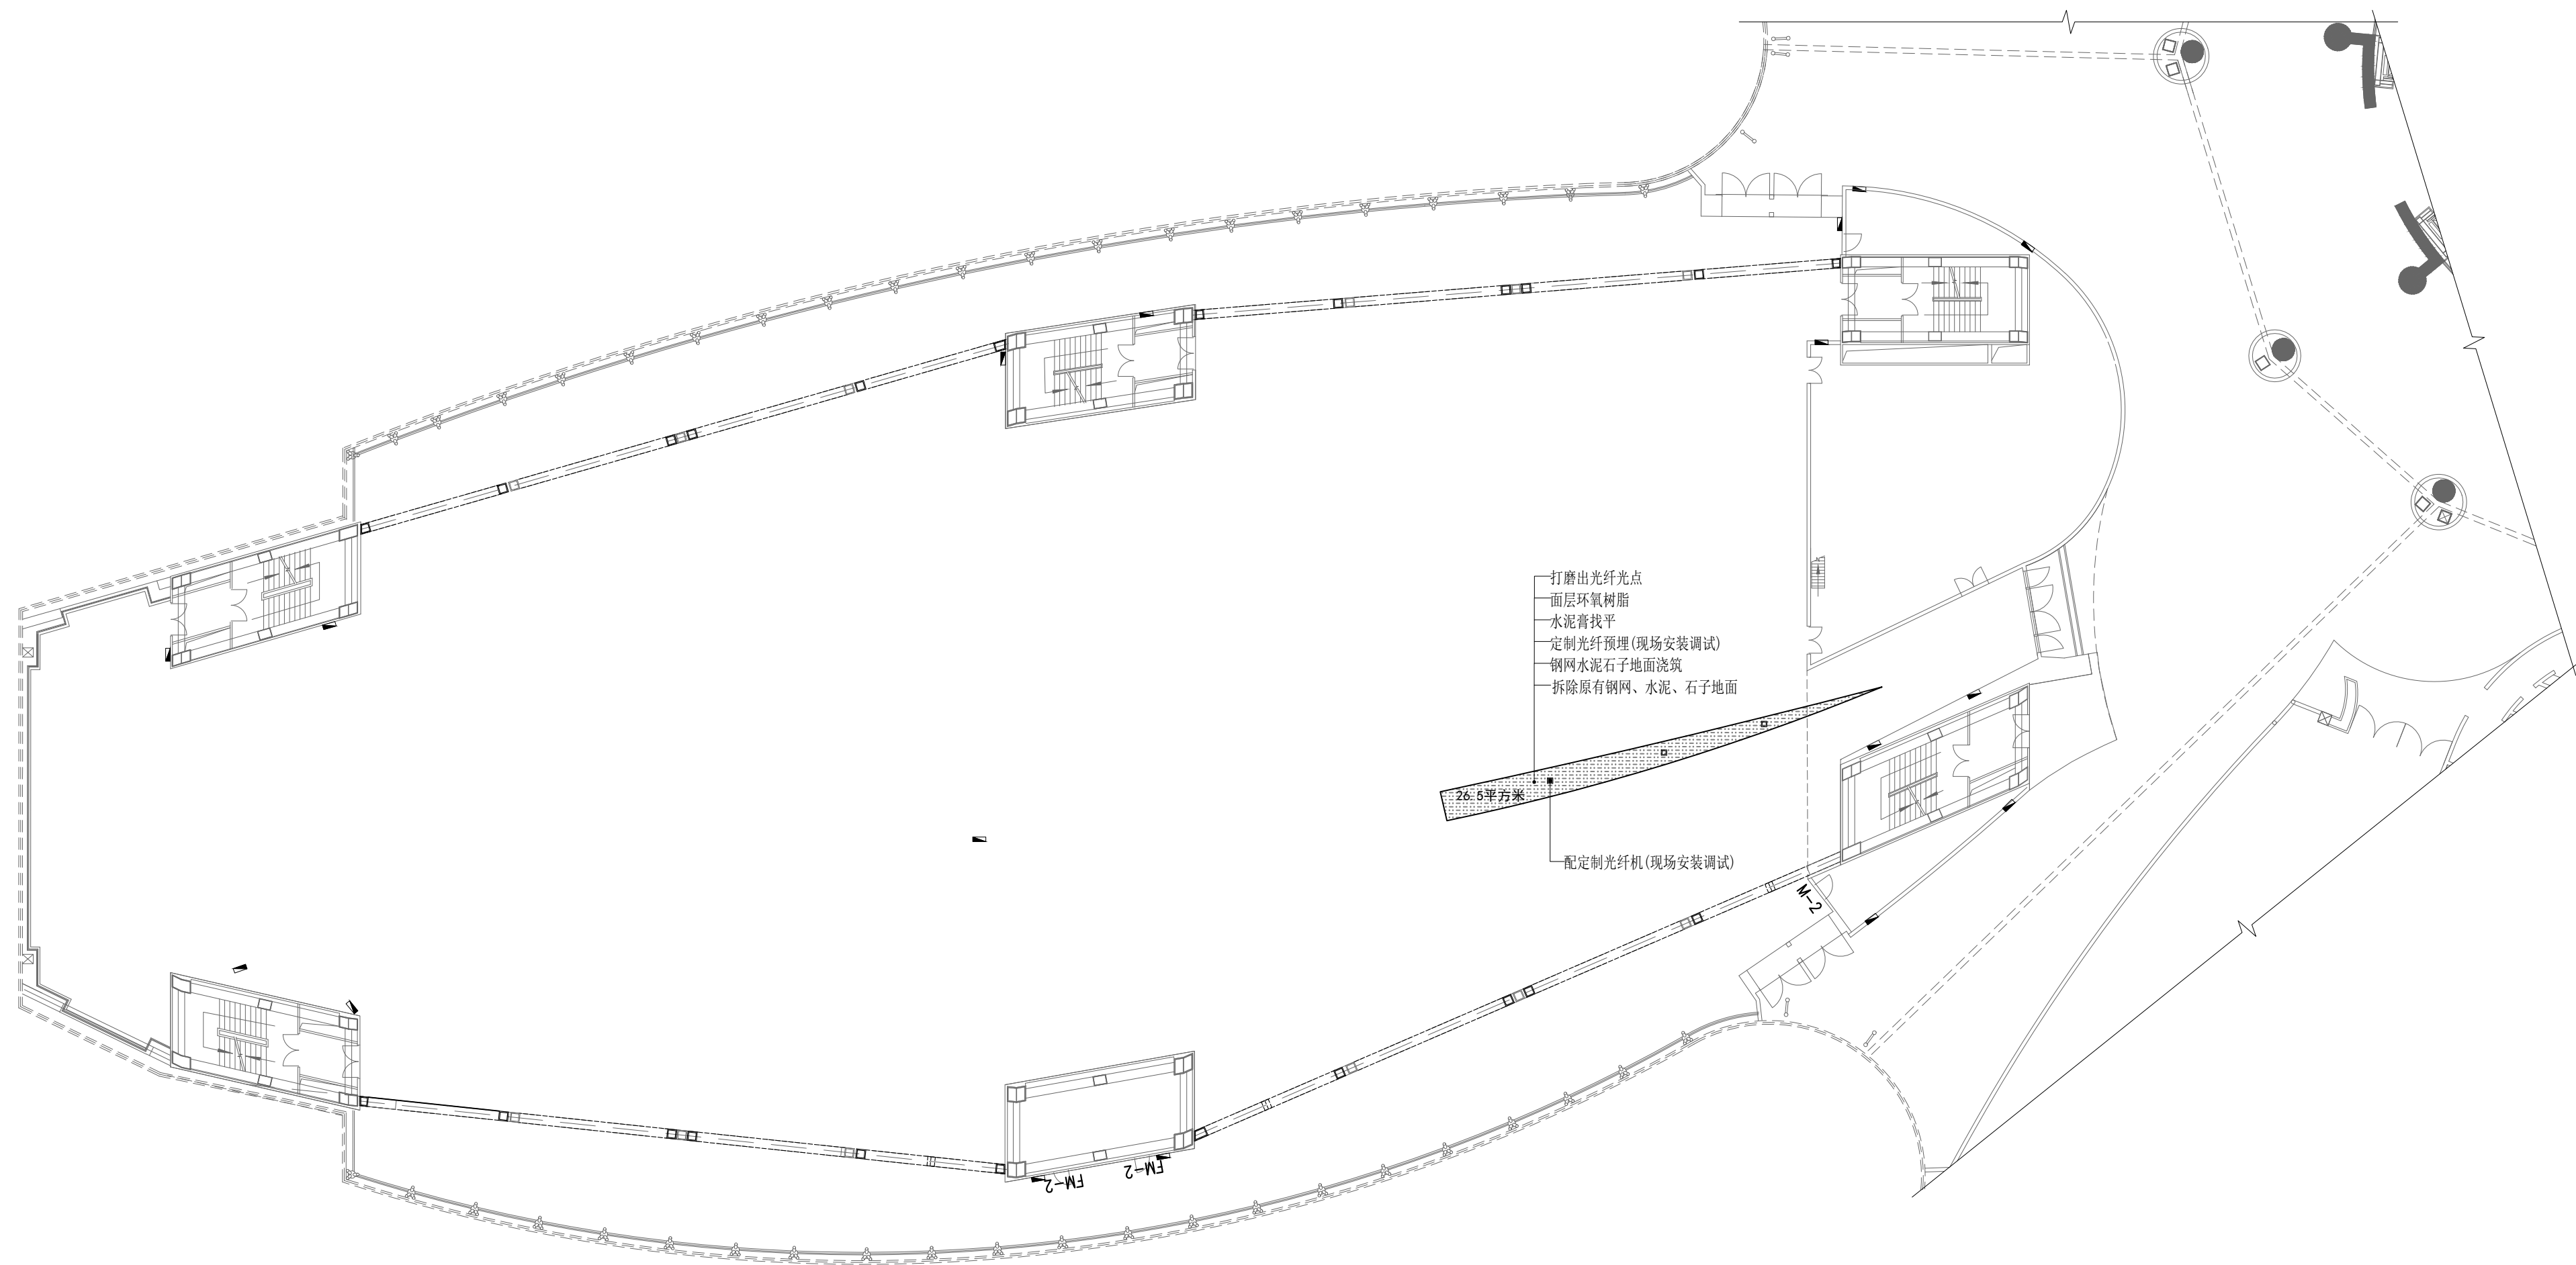

地面光纤平面示意图

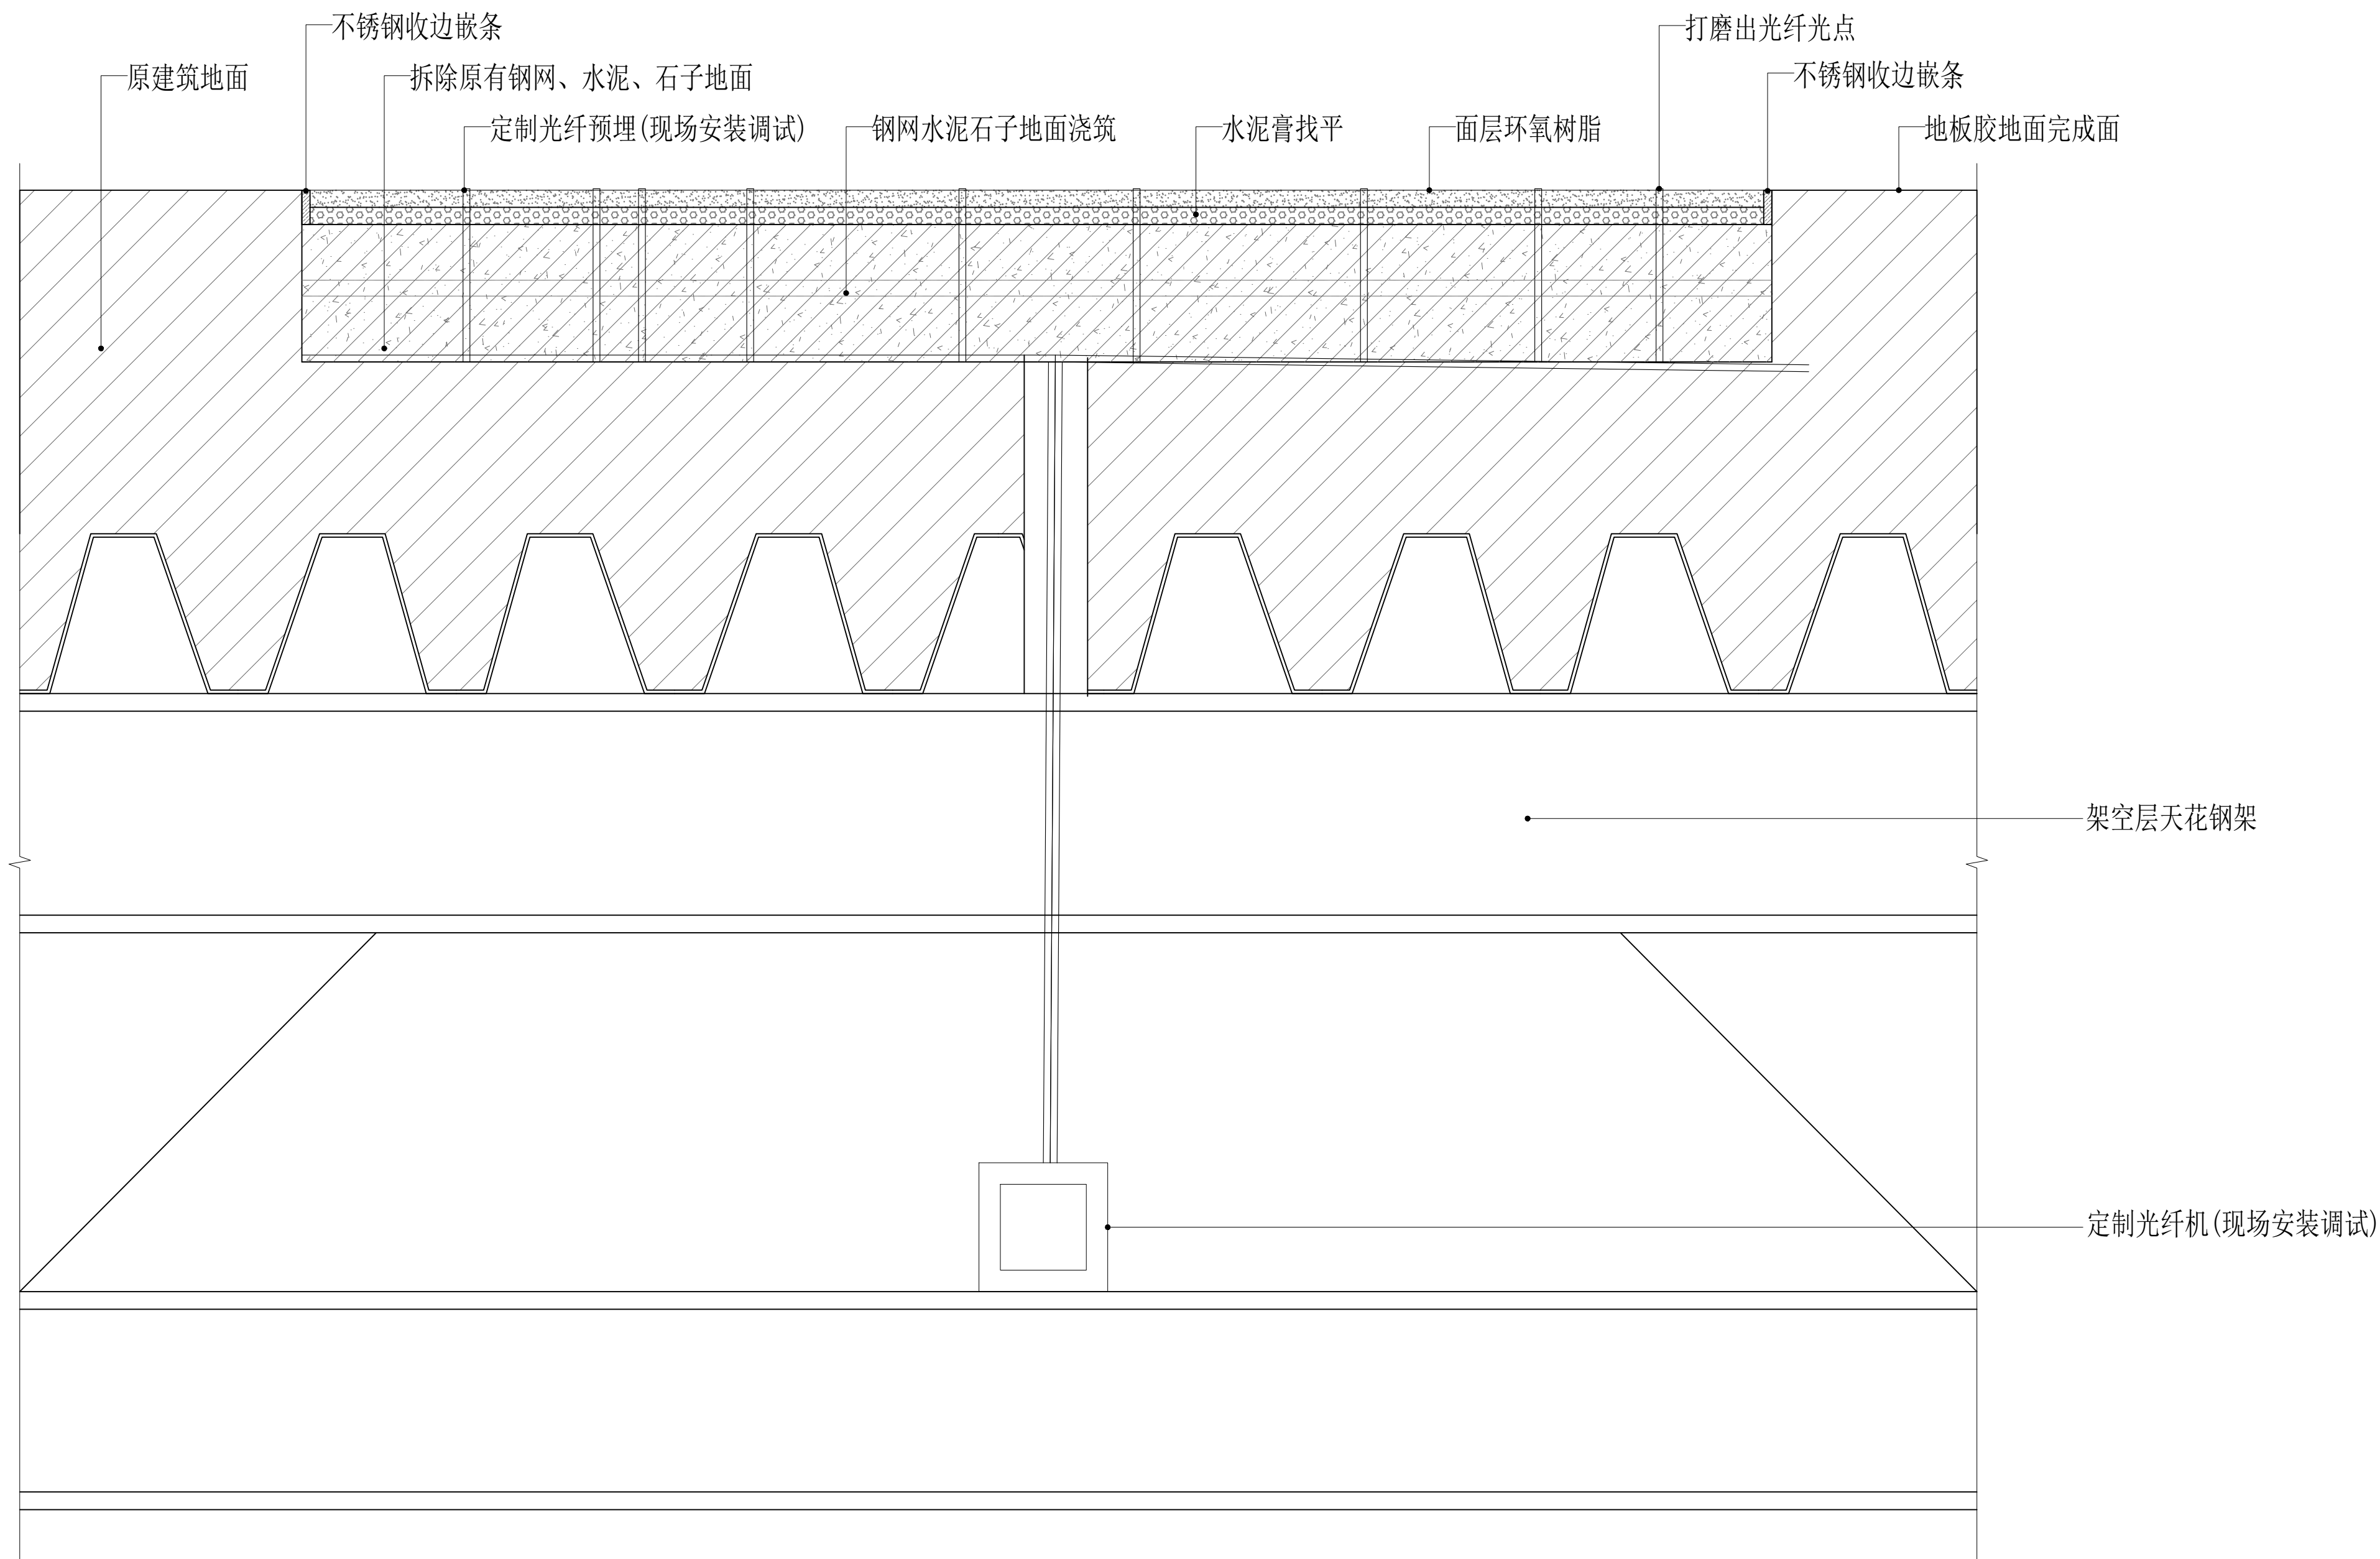

地面光纤局部大样图